



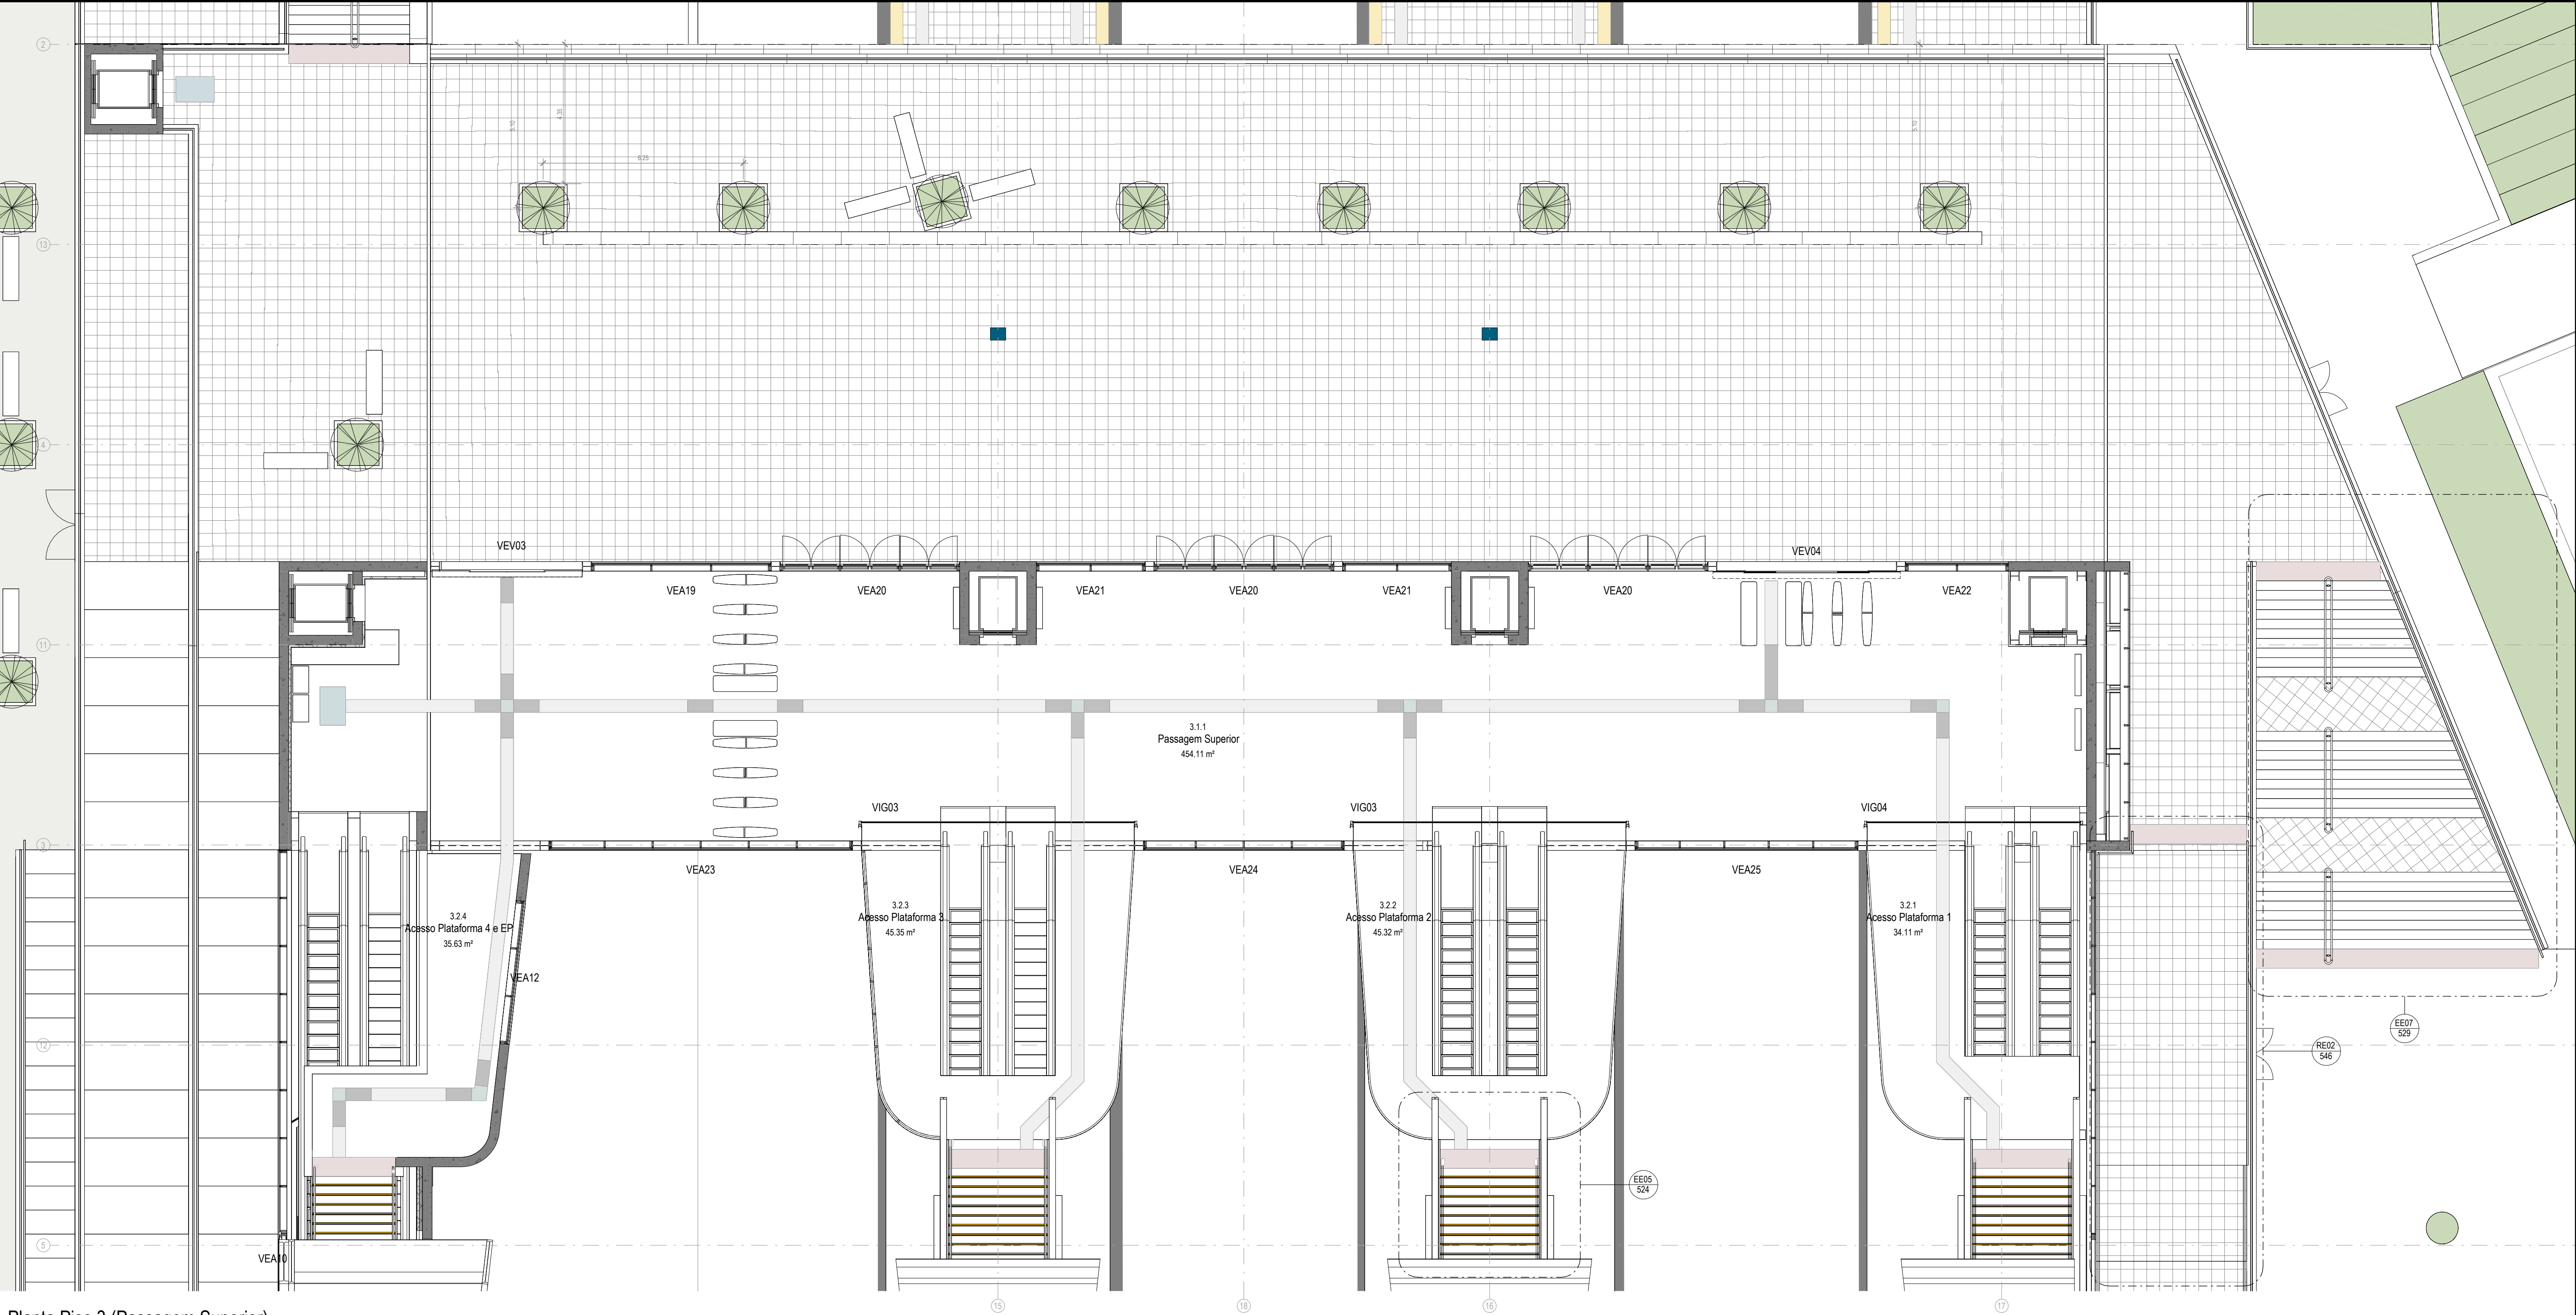

Planta Piso 3 (Passagem Superior)
Esc. 1 : 100

LEGENDA

— Limite de DPF

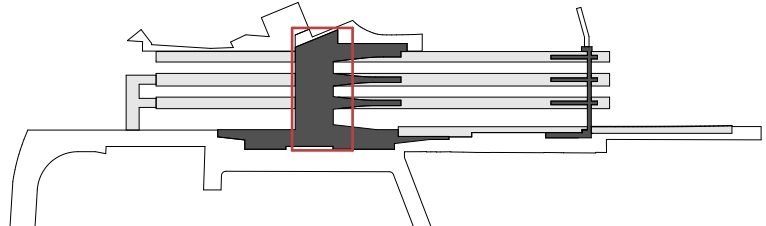

Logotipo e informação complementar				Projeto		Código Desenho	
				Projeto: Quadruplicação da Linha de Cintura (Roma/Anreiro - Braço de Prata) e Modernização da Linha do Norte (Braço de Prata - Sacavém)		PF0103.PE.08.03.00.ARQ.215.00	
Código Projeto				Linha		N.º Registo SAP	
Código Projeto				Local		Data	
Código Projeto				P.k 3+500 (Linha de Cintura) a P.k 10+200 (Linha do Norte)		2025-06-05	
Código Projeto				Especialidade		Versão	
Código Projeto				08 - Arquitetura		ARQ 215	
Código Projeto				Título do Desenho		Escala	
Código Projeto				Estação de Braço de Prata		As indicated	
Código Projeto				Construção Nova - EDIFÍCIO DE PASSAGEIROS			
Código Projeto				Planta Piso 3 - Passagem Superior			
Código Projeto				Projeto de Execução			
Código Projeto				Projeto		Versão	
Código Projeto				Daniel Moutinho		00	
Código Projeto				Desenho			
Código Projeto				Daniel Moutinho			
Código Projeto				Valida			
Código Projeto				Nuno Dias			
Código Projeto				Fase			
Código Projeto				Projeto de Execução			
Código Projeto				Revisão			
Código Projeto				Data			
Código Projeto				Descrição			
Código Projeto				Daniel Moutinho			
Código Projeto				Responsável			
Código Projeto				Daniel Moutinho			
Código Projeto				Versão			
Código Projeto				00			