

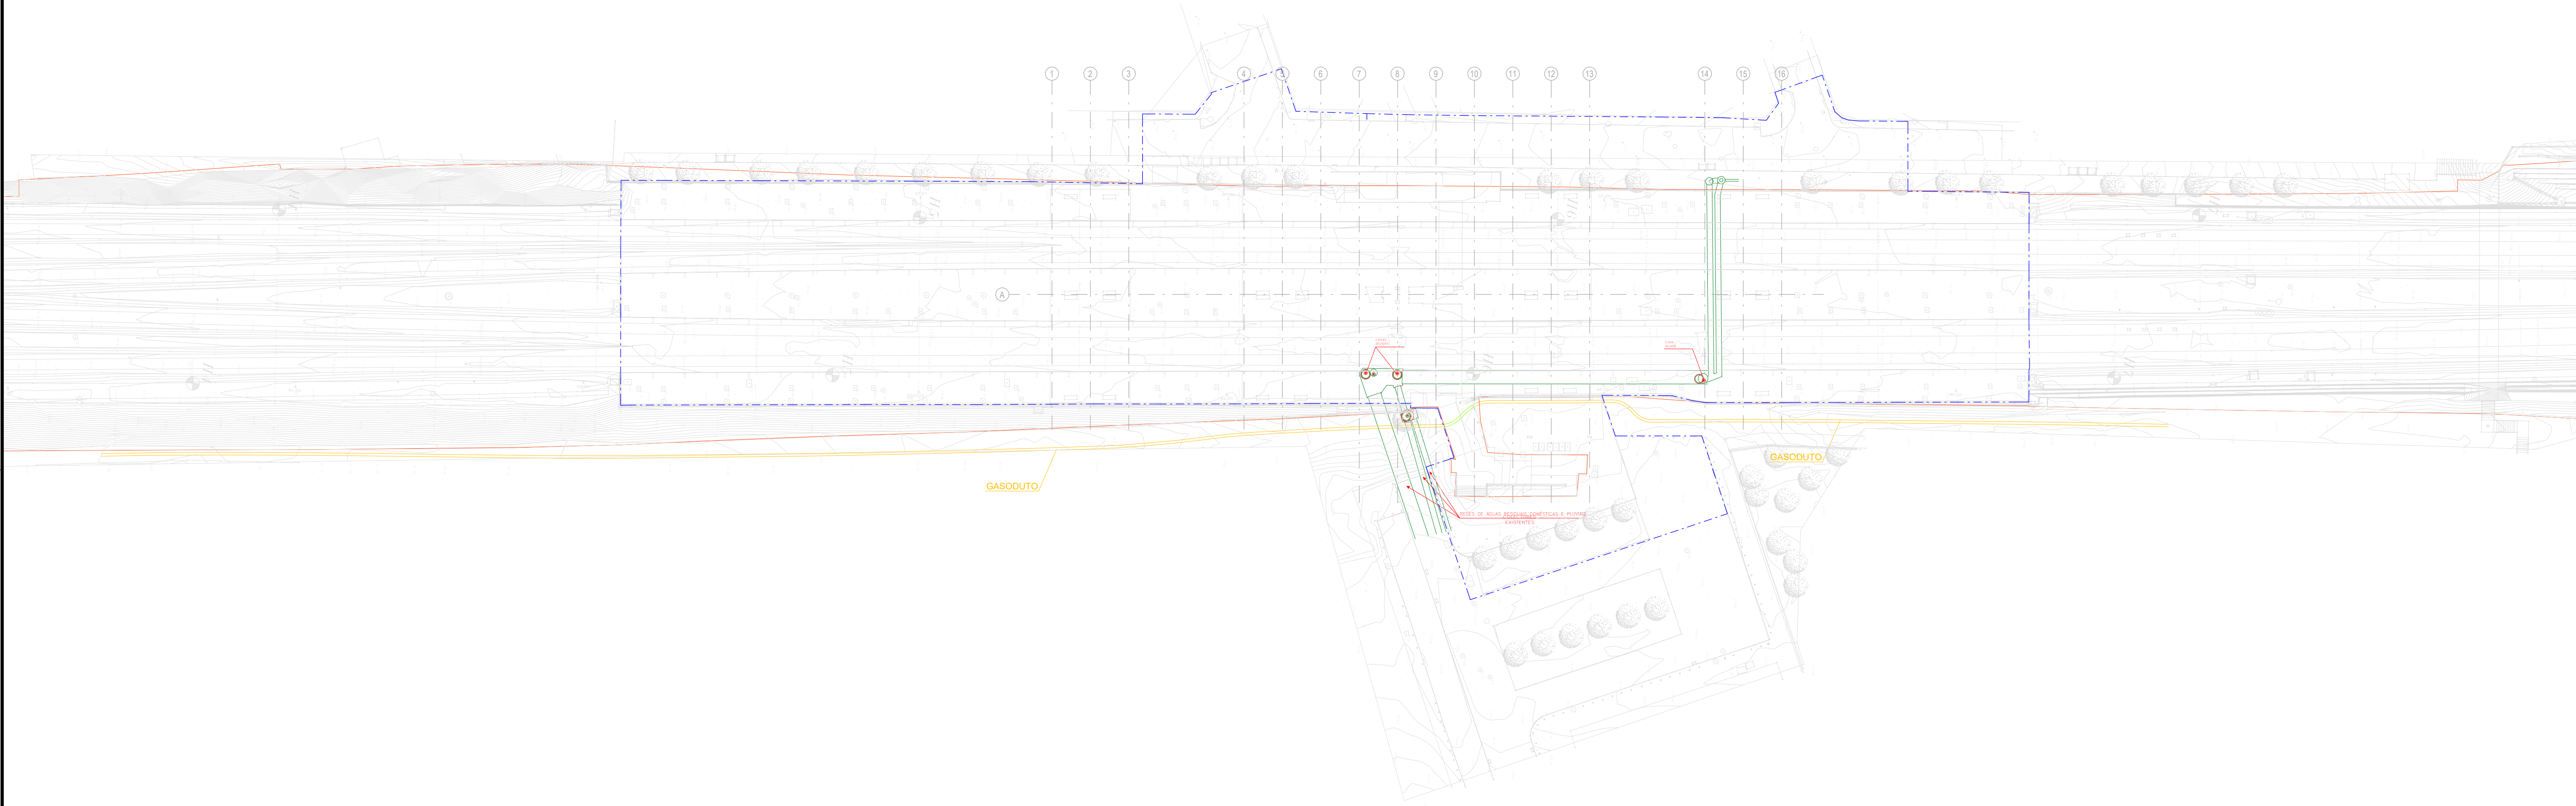


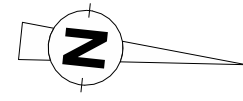

LEGENDA

- Limite de intervenção
- Limite de DPF
- Gasoduto
- Dreno

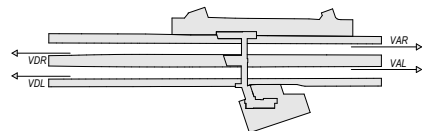

Planta de Condicionantes
Esc. 1:500

				Logotipo e informação complementar				Projeto		Quadruplicação da Linha de Cintura (Roma/Anteiro - Braço de Prata) e Modernização da Linha do Norte (Braço de Prata - Sacavém)		Código Desenho PF0103.PE.08.06.00.ARQ.002.00	
								O Diretor de Projeto DEA - Ana Paula Ferreira		Local		Data	
								O Responsável Unidade EA-EF - Nuno Bento		Linha de Cintura e do Norte		2025-06-05	
								O Responsável Departamento EA-EF - Fernando Vendas		Pk 3+500 (Linha de Cintura) a Pk 10+200 (Linha do Norte)		Nº de Ocorr.	
								O Diretor DEA - José Alves Monteiro		Especialidade		Versão	
								08 - Arquitetura				00	
				Código Projeto		Gênero		Direção de Engenharia e Ambiente		Título do Desenho		Escalas	
				Ficheiro		Empreendimento		-		Apeadeiro de Moscavide			
				PF0103.PE.08.06.00.ARQ.002.00.dwg						Desenhos de Enquadramento			
				Pedro Monteiro						Planta de Condições		As indicated	
				Projeto		Desenho		Valida					
				Daniel Moutinho		Pedro Monteiro		Nuno Dias					
				Responsável				Fase					
								Projeto de Execução					