


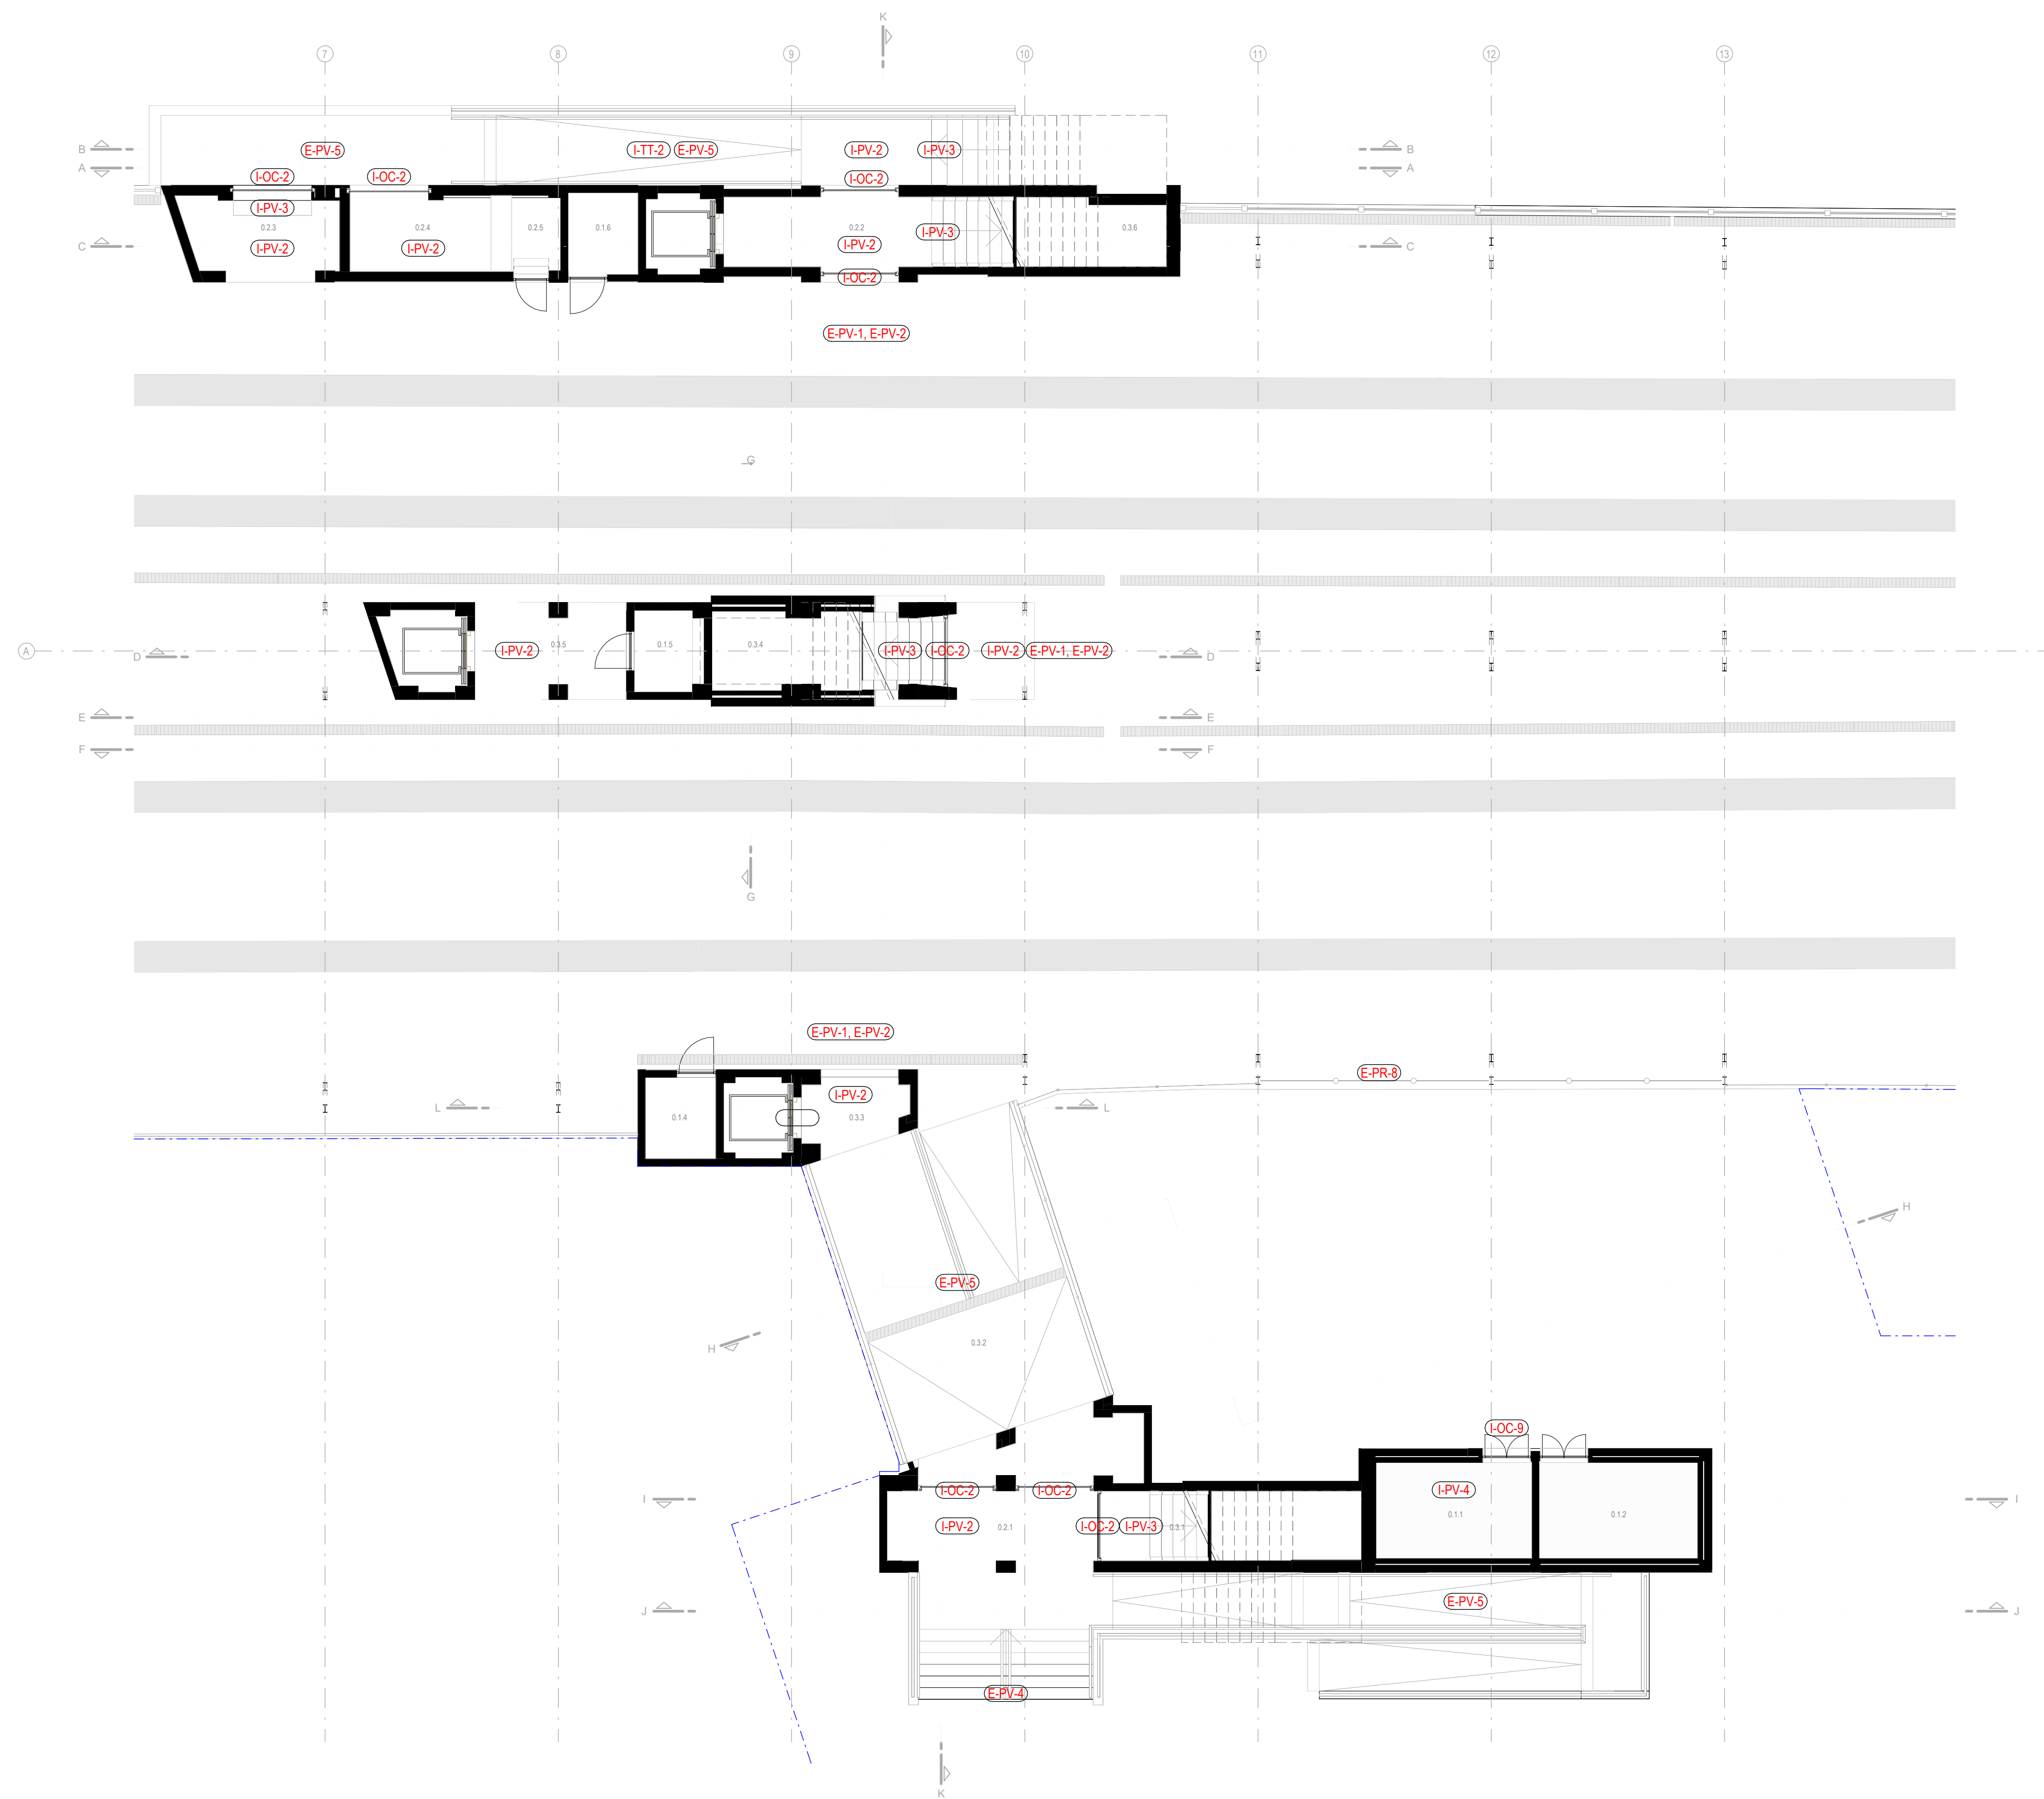

<i>Psittacornis</i>	0.4.3	<i>Psittacornis</i> 3 (Linna 4)	966.30 nr	<i>Psittacornis</i> 3
---------------------	-------	---------------------------------	-----------	-----------------------

Braço de Prata) e a - Sacavém)	Código Desenho PF0103.PE.08.06.00.ARQ.013
-----------------------------------	--

00	2025.06.05	Estado Inicial	Pedro Monteiro	PF0103.PE.08.06.00.ARQ.013.00.dwg			-	Apeadeiro de Moscovide Situacao Existente e Diagnostico - EDIFICIO DE PASSAGEIROS Planta do Piso 0		As indicated
Rev.	Data	Descrição	Responsável	Projeto	Desenho	Validou	Fase			
			Daniel Moutinho	Pedro Monteiro	Nuno Dias		Projeto de Execução			