



Planta do Piso 0 (Plataformas)

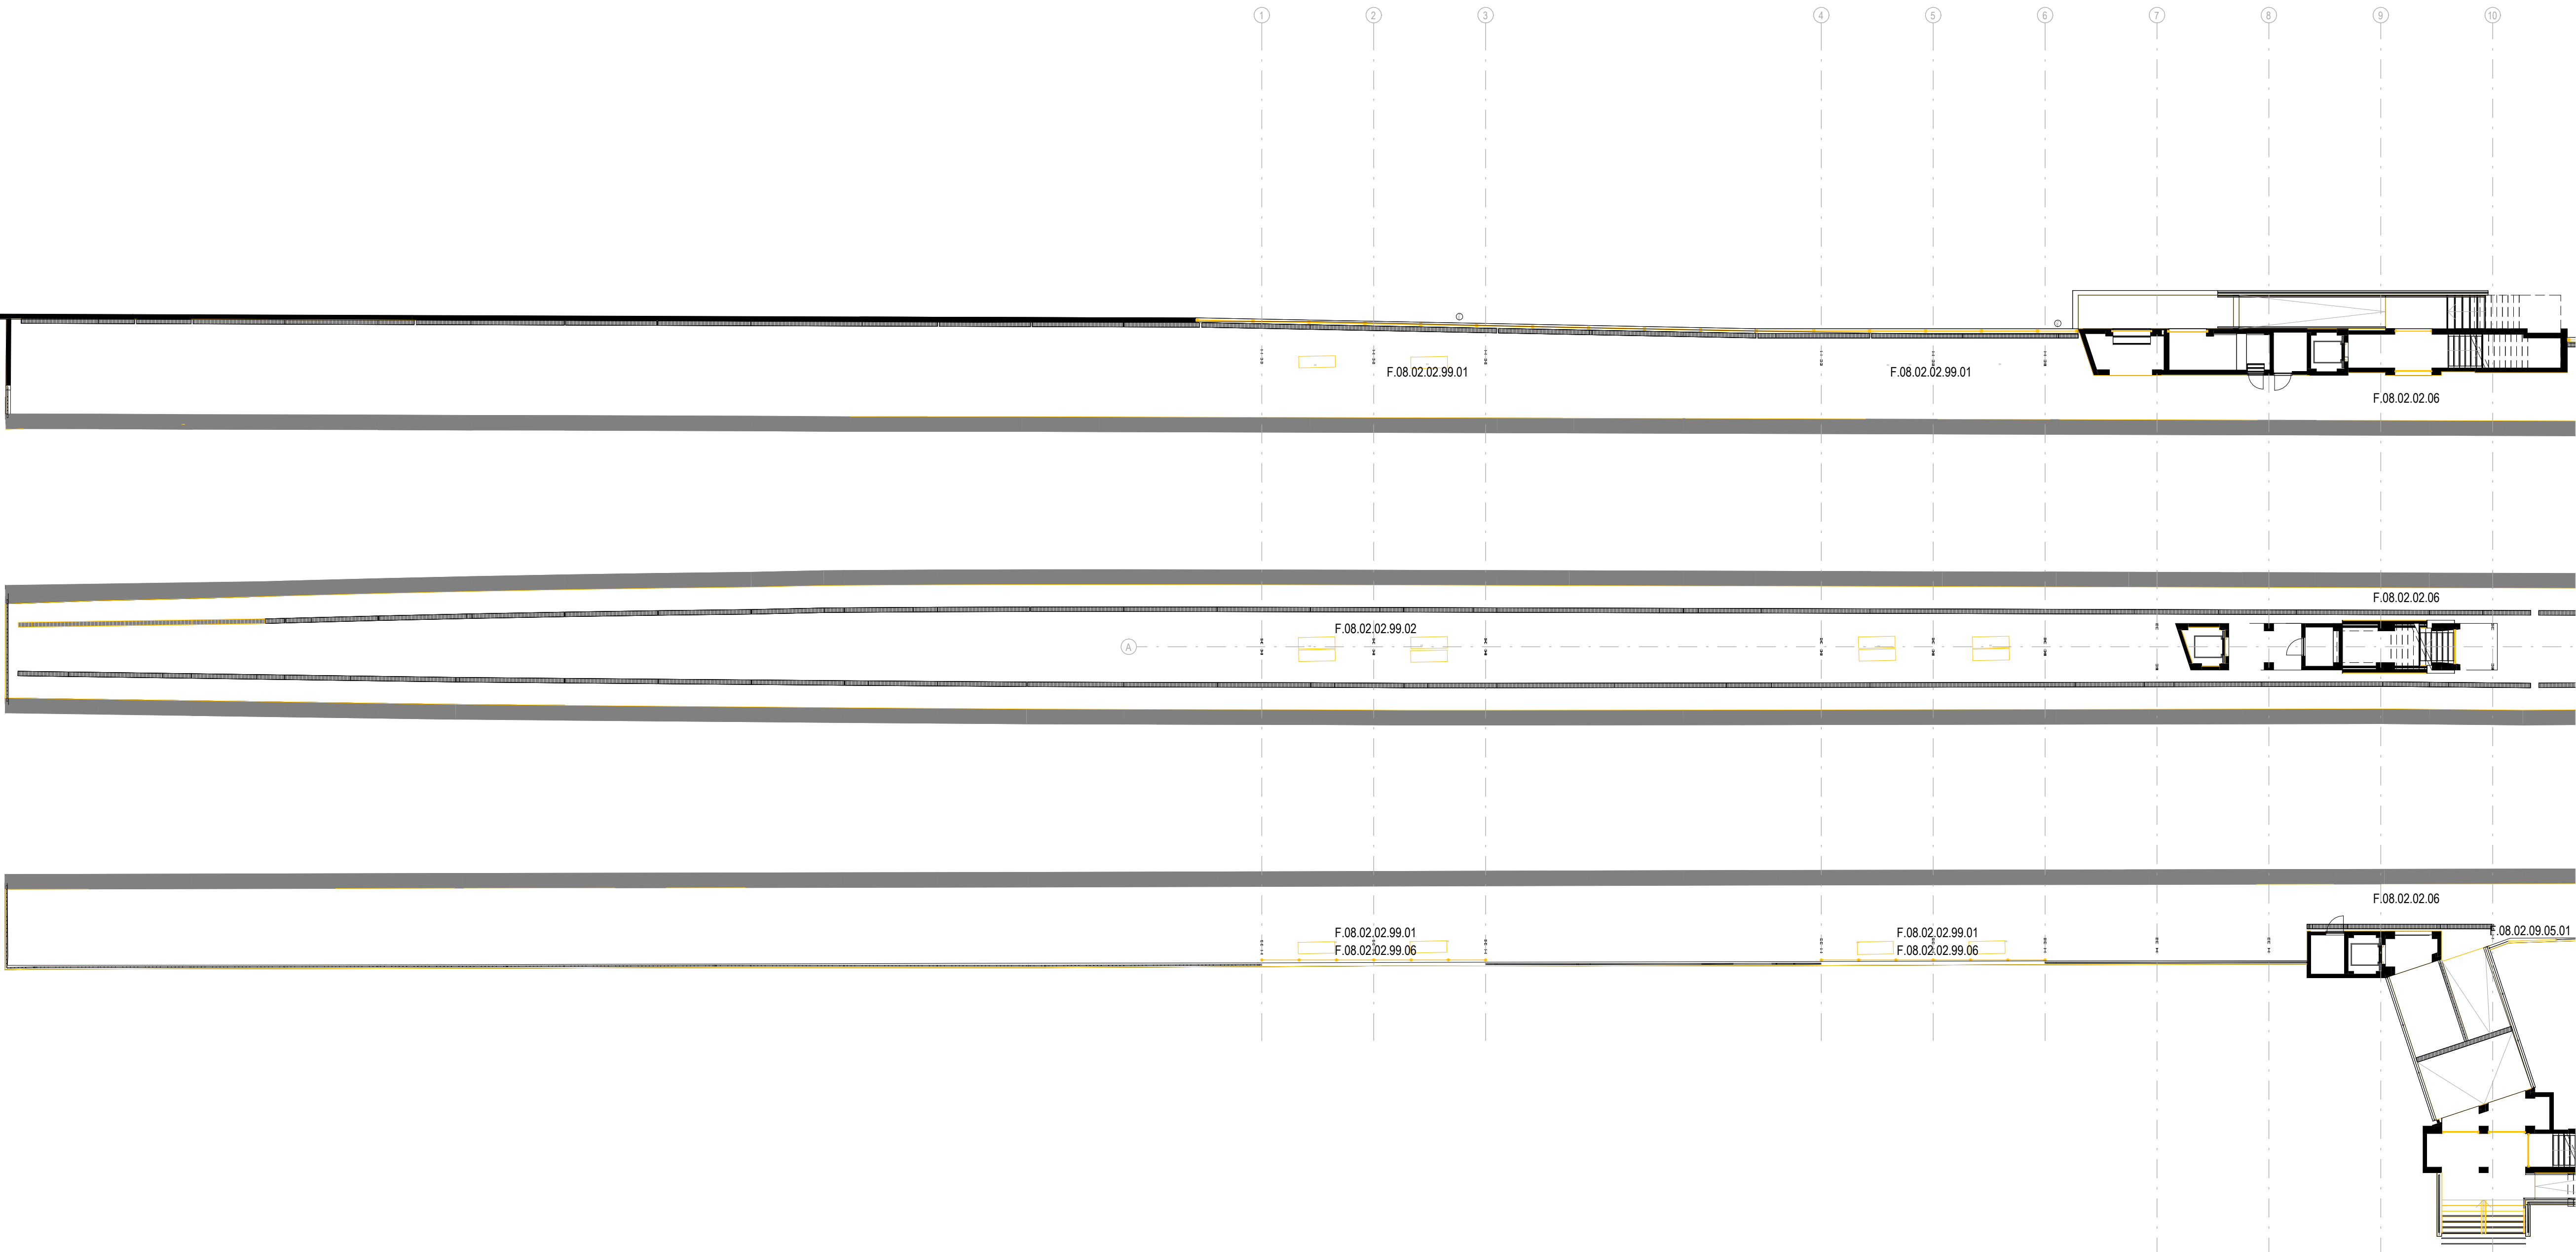


Rubricas-Edifício-Demolições	
Rubrica	Descritivo
F.08.01.01.02	Demolição de pavimentos
F.08.01.01.03	Demolição de paredes de alvenaria
F.08.01.01.04	Remoção de revestimentos cerâmicos em paredes
F.08.01.01.06.01	Remoção de vidros de porta exteriores- Gradilés (2,01 x 3,245 m)
F.08.01.01.06.02	Remoção de vidros de porta exteriores- Gradilés (2,01 x 3,115 m)
F.08.01.01.06.03	Remoção de vidros de porta exteriores- Gradilés (2,00 x 2,795 m)
F.08.01.01.06.04	Remoção de vidros de porta exteriores- Gradilés (1,83 x 2,80 m)
F.08.01.01.06.05	Remoção de vidros de porta exteriores- Gradilés (2,00 x 3,375 m)
F.08.01.01.06.06	Remoção de vidros de porta exteriores- Gradilés (1,80 x 3,445 m)
F.08.01.01.06.07	Remoção de vidros de porta exteriores- Gradilés (1,85 x 2,50 m)
F.08.01.01.06.08	Remoção de vidros de porta exteriores- Gradilés (1,70 x 3,15 m)
F.08.01.01.06.09	Remoção de vidros de porta exteriores- Porta metálica de 2 folhas (1,23 x 2,4m)
F.08.01.01.12	Remoção de Guarda-Corpos
F.08.01.01.99.01	Desabate de ranhuras antiderrapantes dos cobertores dos degraus de pedra existentes para aplicação de faixa antiderrapante

Rubricas-Edifício-Demolições	
Rubrica	Descritivo
F.08.01.01.99.02	Remoção Planéis superiores de proteção fixos à estrutura metálica da passagem superior em malha de aço
F.08.01.01.99.03	Remoção de revestimento em painéis de "Viroc" com 25mm de espessura, incluindo elementos de fixação
F.08.01.01.99.04	Remoção Planéis inferiores de proteção em "Viroc" com 25mm de espessura fixos à estrutura metálica da passagem superior
F.08.01.01.99.05	Remoção de rodapé existente em vinílico, colado com 10 cm altura
F.08.01.01.99.06	Remoção de Logomarca "MOEFER"
F.08.01.01.99.08	Remoção Frente da caixa de enrolamento de portas metálicas
F.08.01.01.99.09	Remoção de Papéiseres
F.08.01.01.99.10	Remoção de chapas perfuradas em coberturas, respetivos remates e cabides
F.08.01.01.99.11	Remoção de Roda das plataformas de betão
F.08.01.01.99.12	Remoção de sistema de cobertura e respetiva impermeabilização
F.08.01.01.99.13	Remoção de Porta Cortinas/ Horizontais

Rubricas-Plataformas Demolições	
Rubrica	Descritivo
F.08.02.02.06	Demolição de pavimentos
F.08.02.02.99.01	Remoção de Bancos Simples
F.08.02.02.99.02	Remoção de Bancos Duplos
F.08.02.02.99.04	Remoção de Porta Cortinas/ Horizontais
F.08.02.02.99.05	Remoção de chapas perfuradas, remates e cabides, de coberturas de plataformas
F.08.02.02.99.06	Remoção de Anteparo Intransigente em vidro (lado Nascente)
F.08.02.02.99.07	Remoção de Painéis de Acústico de vedação acústica

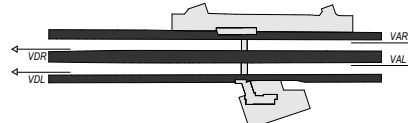

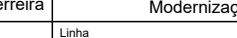Legenda e informação complementar												Proprietário: Quadruplicação da Linha de Cintura (Roma/Areeiro - Braço de Prata) e Modernização da Linha do Norte (Braço de Prata - Sacavém)				Código Projeto: PF0103 PE 08.06.00.00.ARG 112-2.0			
				O Diretor da P&A DEA - Ana Paula Ferreira				Local: Linha de Cintura e do Norte				Data: 2025-06-05				Nº de Ordem: 00			
				O Responsável Unidade EA-EF - Nuno Bento				Local: Pk 3+500 (Linha de Cintura) a Pk 10+200 (Linha do Norte)				Versão: 00							
				O Responsável Departamento EA-EF - Fernando Vendas				Especialidade: 08 - Arquitetura											
				O Diretor DEA - José Alves Monteiro				Título do Desenho: Apeadeiro de Moscavide Demolicões - PLATAFORMAS Planta de Plataformas 1, 2 e 3, (Lado Sul)											
Código Projeto				Gênero: Direção de Engenharia e Ambiente				Escalas: As indicated											
Fichero: PF0103 PE 08.06.00.00.ARG 112-2.0.dwg				Empreendimento: -															
Pedro Monteiro				Projetista: Daniel Moutinho, Pedro Monteiro, Nuno Dias				Fase: Projeto de Execução											
Rev. Data				Descrição															