
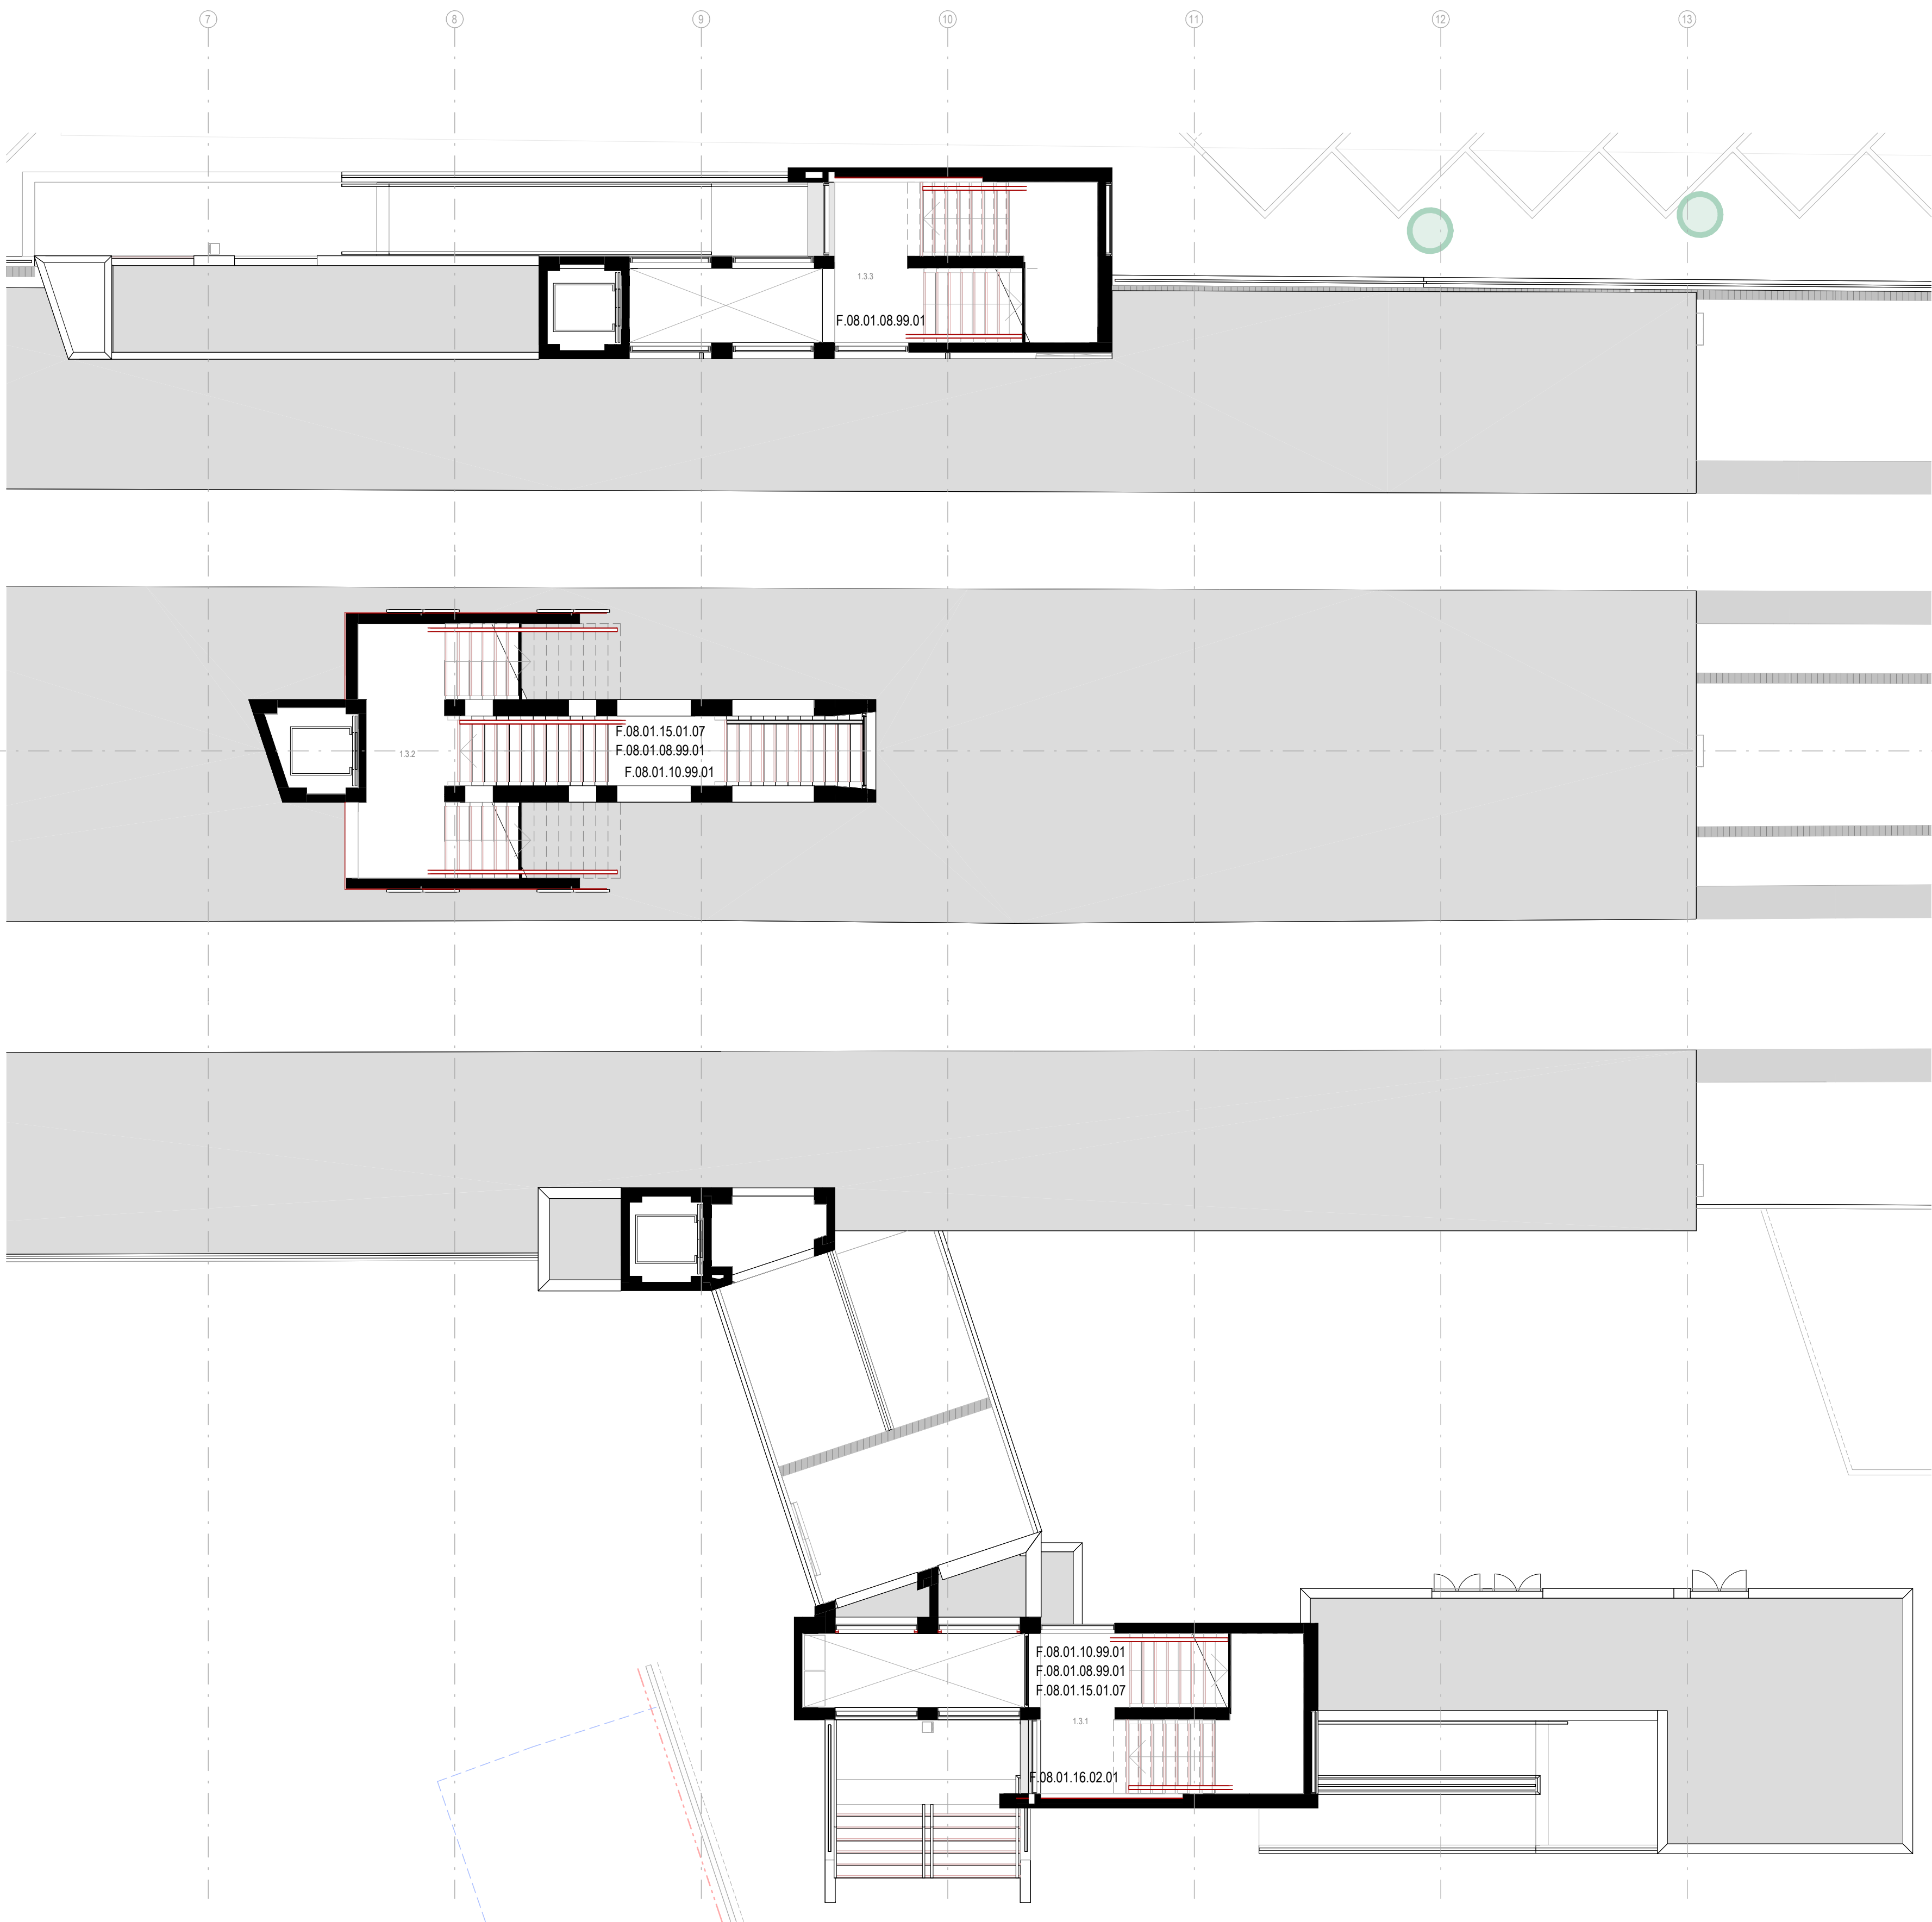


[illegible]

Rubrica	Descritivo
F:08.02.08.05.01	Posta metálica de 2 folhas com 1600x1200mm
F:08.02.11.01.01.01	"Pavimento em laje tipo "SUPACAS" - BETALCON com 60x40x60mm de lajes de asfalto, acastoradas sobre camião de areia a cimento tipo 3 - 1"
F:08.02.11.01.03	Faixa de Seguramento
F:08.02.11.01.05	Faixa de Escamamento (mudanças de direção)
F:08.02.11.01.06	Faixa de Escamamento (mudanças de sentido)
F:08.02.12.02.02.01.01	Filtros de escumilha de 2 componentes para estantes em galvanizado e metal não ferrosos, na cor CINZA - 140x70x3
F:08.02.12.02.02.01.02	Prata de escumilha de 2 componentes para estantes em galvanizado e metal não ferrosos, na cor CINZA COMPOSTO EXTERNO
F:08.02.14.01	Barco de metal, 200x60x40x4cm com perfilado, incluindo remates e caletas - ver BOM 14.01.02.02
F:08.02.15.01.01	Barco em metal, 200x60x40x4cm com cor e betão, tipo BOM ref 15.01.01
F:08.02.15.01.03.01	Repetidor de sinal, 200x60x40x4cm com perfilado, incluindo remates - CODOR
F:08.02.15.01.04.01	Posta Horizontal de fixação à parede em estrutura de aço galvanizado tipo CUGHT F510x de 160x160
F:08.02.15.05.01	Posta Horizontal de fixação ao pavimento em estrutura de aço galvanizado tipo CUGHT F510x de 160x160
F:08.02.15.06.01	MUPA de 2m em estrutura de aço galvanizado tipo CUGHT de 160x160
F:08.02.15.06.01	MUPA de 2m em estrutura de aço galvanizado tipo CUGHT de 160x160
F:08.02.15.06.01	Colocação de Painéis de revestimento em Acrílico Duratop 2mm com perfilado em estrutura tipo EF090 20 x 100 - Neoprene 2mm de esp. natural
F:08.02.15.06.01	Colocação de revestido ao piso

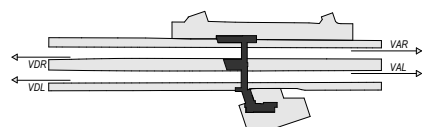

Logotipo e Informação complementar																														2 Gestor de Projeto DEA - Ana Paula Ferreira 1 Coordenador Técnico EA-EF - Nuno Bento 2 Representante Departamento EA-EF - Fernando Vendas 1 Diretor DEA - José Alves Monteiro										Projeto: Modernização da Linha de Cintura (Roma/Areiro - Braço de Prata) e Modernização da Linha do Norte (Braço de Prata - Sacavém) Linha: Linha de Cintura e do Norte Local: Pk 3+500 (Linha de Cintura) a Pk 10+200 (Linha do Norte) Especialidade: 08 - Arquitetura										Código Documento: PF0103.PE.08.06.00.ARQ.204 Nº Freguesia: 5247 Data: 2025-06-05 Nº da Ordem: ARQ 204 Versão: 00	
Código Projeto										Organismo										Direção de Engenharia e Ambiente										Título do Documento										Assinado por										Escalas	
PF0103.PE.08.06.00.ARQ.204_00.dwg										Emprego										-										Construção Nova - EDIFÍCIO DE PASSAGEIROS										As indicated	
Ficheiro										Descrição										Folha										Folha										Folha										Folha	
00										2025-06-05										Emissão inicial										Daniel Monteiro										Pedro Monteiro										Nuno Dias										Folha										Folha										Folha										Folha																			
Rev.										Data										Descrição										Responsável										Projetista										Desenhista										Verificador										Folha										Folha										Folha										Folha									
	Daniel Monteiro										Pedro Monteiro										Nuno Dias										Folha										Folha										Folha										Folha									