

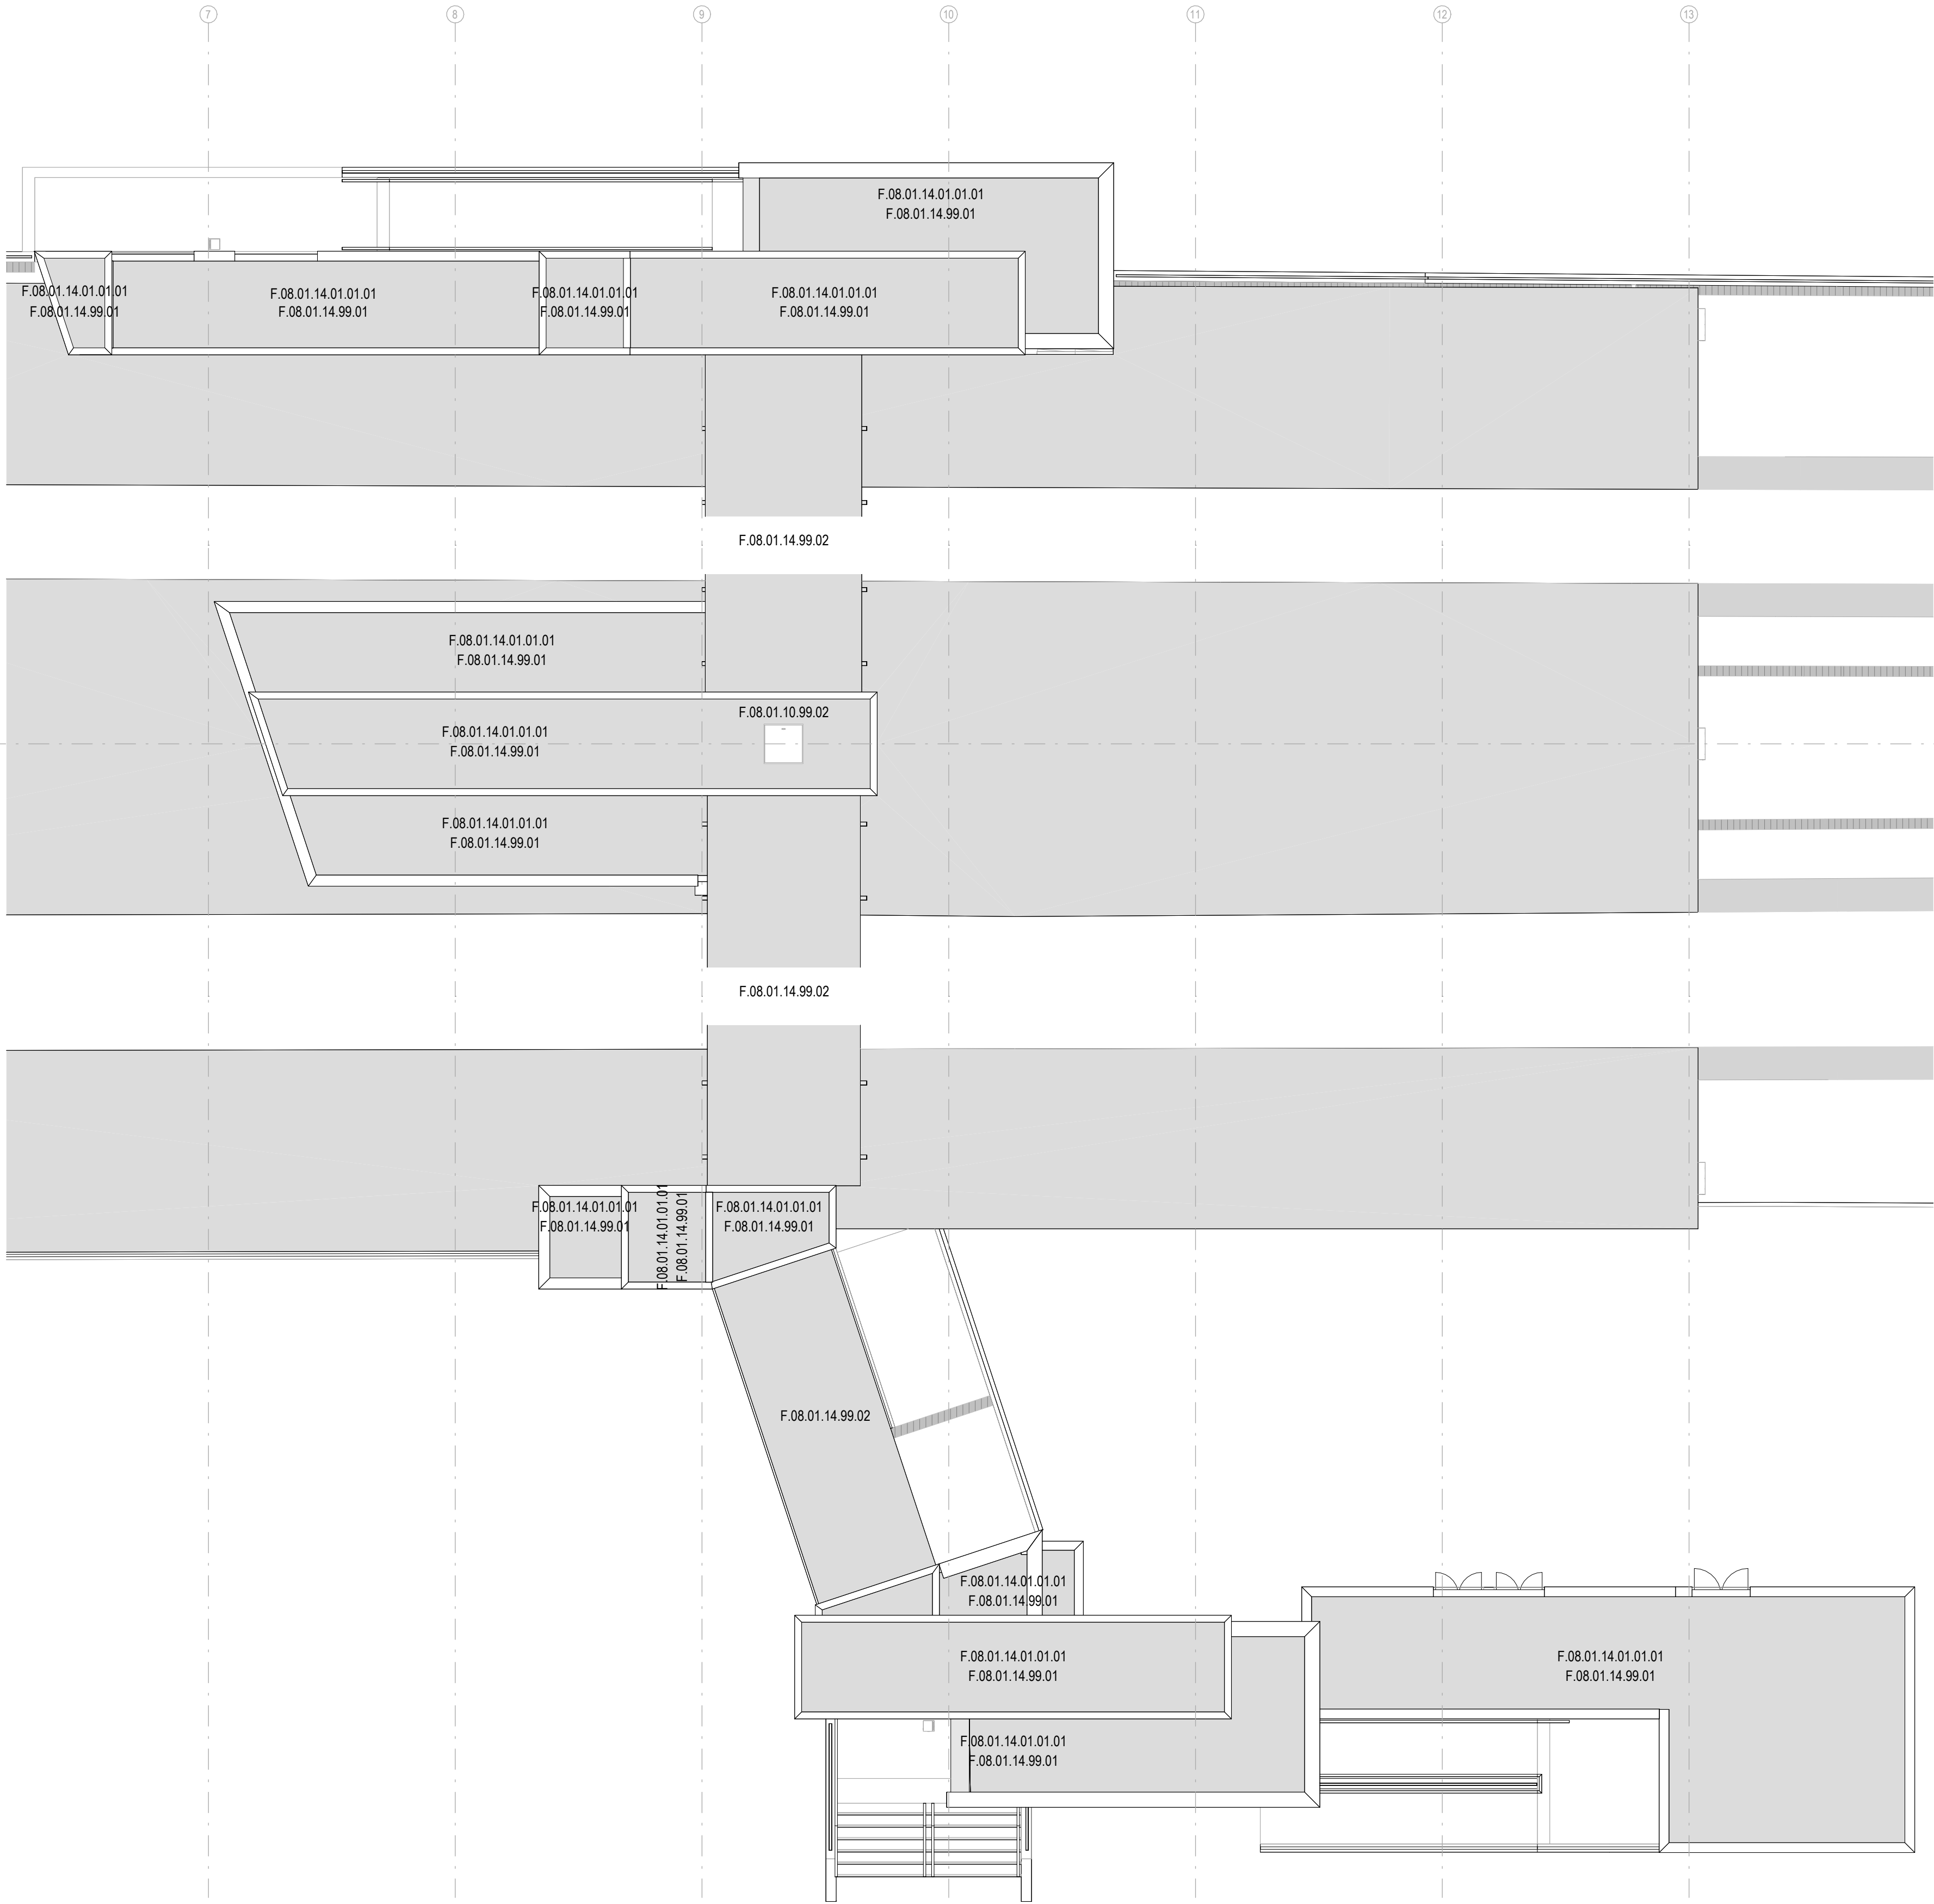


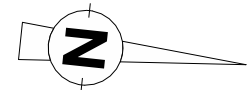

Rubricas-Edificio-Construção Nova	
Rubrica	Descritivo
F.08.01.04.01.13.01	Frete da caixa de enrolamento de portas metálicas ou remate superior de vão de abób. em painéis de chapa de aço galvanizada com 1 mm de espessura e pintada a base S530 espesso na cor Branco R901, sobre primário.
F.08.01.05.01.01	Pareda simples com 0,10 m (fôrço de 0,30 x 0,07 x 0,20 m).
F.08.01.05.99.01	Alvenaria ou forma exterior com blocos de cimento tipo "PRECIMPOR - Spil" com 0,30x0,1m.
F.08.01.06.01	Em paredes
F.08.01.08.01.01	Pedra de lioz amaciada com 3 cm de espessura a aplicar na transição entre pavimentos para nivelar com pavimento de Passagiro Superior.
F.08.01.08.01.02	Pedra de lioz amaciada com 3 cm de espessura
F.08.01.08.03.01.01	Cobertor em pedra de lioz amaciada com 3 cm de esp., com laia anti-derapante segundo GR 1 CCA 004, 003
F.08.01.08.03.02.01	Espelho em pedra de lioz amaciada com 2 cm de espessura
F.08.01.08.99.01	Reparação de fendas no pavimento em mármore existente, com resina epóxi, incluindo substituição pontual de pedra
F.08.01.08.99.02	Pavimentos em pedra de lioz amaciada com 2 cm de espessura
F.08.01.10.01	Guarda corpo metálico
F.08.01.10.02	Corrimão metálico
F.08.01.10.03	Corrimão metálico duplo
F.08.01.10.99.01	Calha em perfil metálico normalizado UPN na cor amarela RAL 1023 (amarelo "Trilegal") com acabamento anódico conforme Instrução Técnica GR 1 CCA 004, 003
F.08.01.10.99.02	Alçapão de acesso a cobertura em chapa de aço galvanizada Z350, quadrado, esp. 2mm, pintado a esmalte na cor cinza claro RAL 7035 e assente sobre muretas de betão para remate de beirais de impermeabilização.
F.08.01.10.99.03	Limpeza de revestimento em fachada de alumínio com produtos específicos para limpeza de alumínio e materiais compostos, incluindo todos os trabalhos de preparação para acesso ao material e execução em segurança conforme normas EN 1504.
F.08.01.10.99.04	Guarda corpo metálico (incluindo arço) em malha aço inox a definir
F.08.01.10.99.05	Limpeza de guardas e cornijas em aço inox com produtos específicos para limpeza do material, incluindo todos os trabalhos de preparação.
F.08.01.11.01.04.01	"Gradis em Alumínio Termolacado tipo "Mundiponto" (2,01 x 3,245 m)"
F.08.01.11.01.04.02	"Gradis em Alumínio Termolacado tipo "Mundiponto" (2,01 x 3,115 m)"
F.08.01.11.01.04.03	"Gradis em Alumínio Termolacado tipo "Mundiponto" (2,00 x 2,785 m)"
F.08.01.11.01.04.04	"Gradis em Alumínio Termolacado tipo "Mundiponto" (1,63 x 2,80 m)"
F.08.01.11.01.04.05	"Gradis em Alumínio Termolacado tipo "Mundiponto" (2,00 x 3,375 m)"
F.08.01.11.01.04.06	"Gradis em Alumínio Termolacado tipo "Mundiponto" (1,80 x 3,445 m)"
F.08.01.11.01.04.07	"Gradis em Alumínio Termolacado tipo "Mundiponto" (1,65 x 3,50 m)"
F.08.01.11.01.04.08	"Gradis em Alumínio Termolacado tipo "Mundiponto" (1,70 x 3,15 m)"
F.08.01.11.03.02.01	"Para de duas folhas de alumínio com 1,42 x 2,40 m com estrutura em tubo RVS 40x40x2,5mm o' travessa inferior em RVS 80x40x2,5mm e painéis de enchimento soldados, em chapa de aço quadrado 2'2mm de esp., com metalização a zinco e pintura a "COSIT 5530 ESPESSE" na cor cinza RAL 9002, sobre primário."
F.08.01.11.03.02.02	"Para de duas folhas de alumínio com 1,21 x 2,40 m com estrutura em tubo RVS 40x40x2,5mm o' travessa inferior em RVS 80x40x2,5mm e painéis de enchimento em grelha, soldados, em chapa de aço quadrado 2'2mm de esp., com metalização a zinco e pintura a "COSIT 5530 ESPESSE" na cor cinza RAL 9002, sobre primário."
F.08.01.12.01.01.02.01	Placas de espuma rígida de poliestireno extrudado esp. 5cm
F.08.01.13.99.01	Membrana de impermeabilização sintética reforçada com rede em polietileno Skaplan G-12 (espessura 1,2 mm) incluindo barreira para vapor (membrana de polietileno) sobre camada de forma existente e face interior de platibandas
F.08.01.14.01.01.01	Em laje de betão
F.08.01.14.99.01	Rufo em chapa de alumínio quadrado esp. 1 mm, acabamento anodizado a cor natural (cor 0) em remate de platibandas de betão, incluindo acessórios de fixação por algarifos a todos os trabalhos para um perfilado acabamento.
F.08.01.14.99.02	Chapa de aço galvanizada, perfurada simples tipo HAIRONVILLE, com esp. 0,75mm com acabamento PLASTISOL 100 na cor cinza claro - RAL 7035 na face superior e PLASTISOL 100 na cor Branco - RAL 9010 na face inferior, incluindo calibres, pinhas de não enroscado e rufos em chapa de aço galvanizada quadrado esp. 0,6mm acabamento PLASTISOL 100 na cor cinza claro - RAL 7035, fixo com parafusos.
F.08.01.15.01.02.01	"CINCA" Nova Arquitetura Porcelânico ANTI-SLP cor cinza claro, ref. 4329 M 20x20 x 2 mm AD
F.08.01.15.01.02.02	Mossico Porcelânico 20x20 cm 1,2 cm esp. Acabamento anti-slip R11 série Industrial na cor Cinza Claro da Aislux Cerâmicas
F.08.01.15.01.02.03	Faixa de Canteiro tipo kerabralle ref. LC203912 - Caudex Line CI 20x20 CI com 12 mm esp. da Aislux Cerâmicas
F.08.01.15.01.02.04	Faixa de Encaminhamento tipo kerabralle ref. LG203912 - Guide Line CI 20x20 CI com 12 mm esp. da Aislux Cerâmicas
F.08.01.15.01.02.05	Faixa de Encaminhamento (mudança de direção) tipo kerabralle ref. MD203912 - Change of Direction CI 20x20 CI com 12 mm esp. da Aislux Cerâmicas
F.08.01.15.01.02.06	Faixa de Canteiro 40x40 cm, conforme F.08.02.11.01.04
F.08.01.15.01.02.07	Faixa de Encaminhamento 40x40 cm, conforme F.08.02.11.01.05
F.08.01.15.01.02.08	Faixa de Encaminhamento (mudança de direção) 40x40 cm, conforme F.08.02.11.01.06
F.08.01.15.01.02.09	Faixa de Ponto de Interesse
F.08.01.15.01.03.01	"Revestimento vinílico anti estático "COLOREX SD" da FORBO, ref. SD 15007 quartz, esp. 2mm assente em mosaico de 61x61cm, colado sobre pavimento liso."
F.08.01.15.01.05.01	Pavimento liso sobreelevado composto por um núcleo de partículas de madeira de alta densidade e camadas externas em fibra de alta densidade, encapsulado em chapa galvanizada tipo DURUM Floor SD 175 de ITCOM, com capacidade de 800 Kg/m2 altura total do sistema 25 cm
F.08.01.15.01.07	Faixa antiderapante em zigzag (superfície pértica e outros)
F.08.01.15.03.02.01	"CINCA" com 24x24 mm cor Ouro ref.205 com aplicação de verniz anti-grafite tipo C-THANE AG655 MATT ref.7P656-7P657 da CNF
F.08.01.15.03.02.02	"CINCA" Nova Arquitetura M 20x20 cm cor Branco ref.2207
F.08.01.15.99.01	"Rodapé em laje cortada de revestimento vinílico anti estático "COLOREX SD" da FORBO, ref. SD 15007 quartz, esp. 2mm, colado e com remate superior em cor a escolher."
F.08.01.15.99.02	"Pavimento em laje tipo "SOPLACAS" - BETOPLAN com 60x40x5cm Lixa cor Beito, assente sobre camada areia e cimento 1 : 3"
F.08.01.16.02.01	Aplicação de painéis em "Vidro" com 2mm de espessura, incluindo estrutura metálica de fixação, pintada a "Skugard 680-S Betoneco" na cor Branco RAL 9010
F.08.01.16.02.02	Instalação de painéis interiores de proteção em "Vidro" com 2mm de espessura fixos à estrutura metálica da passagem superior / Pintura "Skugard 680-S Betoneco" na cor Branco RAL 9010
F.08.01.17.01.01	Pintura plástica sobre paramentos exteriores
F.08.01.17.01.01.01	"Pintura plástica sobre paramentos exteriores (blocos de cimento tipo "SPLUT") em cor a definir no local"
F.08.01.17.02.01.01	Pintura plástica sobre paramentos interiores de betão na cor Branco
F.08.01.17.02.02.01	Pintura plástica sobre paramentos interiores de argamassa de cimento na cor Branco
F.08.01.17.03.02.04.01	Pintura de esmalte de 2 componentes para exteriores em galvanizados e metais não ferrosos, na cor CONFORME EXISTENTE
F.08.01.17.99.01	Preparação de superfície metálica pavimento existente em chapa metálica da PSP para aplicação do pavimento cerâmico
F.08.01.17.99.02	Pintura de rodapé existente em cantoneira metálica, com tinta anti-corrosiva bicomponente de base epóxi na cor NCS S 1502-Y
F.08.01.21.02.01	Papeleira MMCTE, em chapa de aço lacada, série CRYSTAL, modelo CS110 com canteiro
F.08.01.21.02.02	Papeleira MMCTE, em chapa de aço lacada, série CRYSTAL, modelo CS110a
F.08.01.21.02.03	Papeleira MMCTE, em chapa de aço lacada, série CRYSTAL, modelo CS330a
F.08.01.21.99.01	MUPI de 2m2 em estrutura de aço galvanizado tipo CLUG C6270 da MMCTE

Rubricas-Plataformas-Construção Nova	
Rubrica	Descritivo
F.08.02.09.05.01	Portão metálico de 2 folhas com dim 1600x1250mm
F.08.02.11.01.01.01	Pavimento em laje tipo "SOPLACAS" - BETOPLAN com 60x40x5cm Lixa cor Beito, assente sobre camada de areia e cimento 1kg 3 : 1"
F.08.02.11.01.03	Faixa de Segurança
F.08.02.11.01.05	Faixa de Encaminhamento
F.08.02.11.01.06	Faixa de Encaminhamento (mudanças de direção)
F.08.02.12.02.02.02.01	Pintura de esmalte de 2 componentes para exteriores em galvanizados e metais não ferrosos, na cor CINZA - RAL 7030
F.08.02.12.02.02.02.02	Pintura de esmalte de 2 componentes para exteriores em galvanizados e metais não ferrosos, na cor CONFORME EXISTENTE
F.08.02.14.01	Cobertor de passagiro em chapas perfuradas, incluindo remates e calibres ver F.08.01.14.99.02
F.08.02.15.01.01	Banco em betão maciço 200x54x5cm à cor do betão, tipo BOX ref.102 da SIT
F.08.02.15.03.01	Papeleira MMCTE, em chapa de aço lacada, série CRYSTAL, modelo CS330a
F.08.02.15.04.01	Porta Horária de fixação à parede em estrutura de aço galvanizado tipo C-LIGHT IF330a da MMCTE
F.08.02.15.05.01	Porta Horária de fixação ao pavimento em estrutura de aço galvanizado tipo C-LIGHT IF330a da MMCTE
F.08.02.15.99.01	MUPI de 2m2 em estrutura de aço galvanizado tipo CLUG C6270 da MMCTE
F.08.02.15.99.02	Colocação de Painéis de vedação isolada em Acrílico fundido 20mm com perfil inferior de estanqueidade tipo EPDM 20 e Neoprene 2mm de esp. nas laterais
F.08.02.99.02	Colocação de anteparas em vidro

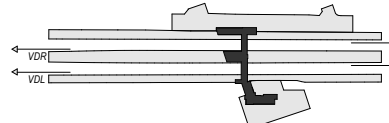

Planta da Cobertura
Esc. 1 : 100

Logotipo e informação complementar				Logotipo e informação complementar			
Código Projeto				Código Direção			
Ficheiro				Direção de Engenharia e Ambiente			
PF0103 PE.08.06.00.ARO.206.00.dwg				Empreendimento			
Revisão				Título do Documento			
30 - 2025-08-08 - Emenda final				Apeadeiro de Moscavide			
Projeto				Construção Nova - EDIFÍCIO DE PASSAGEIROS			
Daniel Moutinho				Planta de Cobertura			
Desenho				Escalas			
Pedro Monteiro				As indicated			
Valida							
Nuno Dias							
Fase							
Projeto de Execução							

Planta de localização do sítio - EDIFÍCIO DE PASSAGEIROS

Projeto: Quoduplicação da Linha de Cintura (Roma/Anreiro - Braço de Prata) e Modernização da Linha do Norte (Braço de Prata - Sacavém)

Local: Pk 3+500 (Linha de Cintura) a Pk 10+200 (Linha do Norte)

Especialidade: 08 - Arquitetura

Arquiteto: ARQ 206

Projeto de Execução

Assinado: Apeadeiro de Moscavide

Construção Nova - EDIFÍCIO DE PASSAGEIROS

Planta de Cobertura