


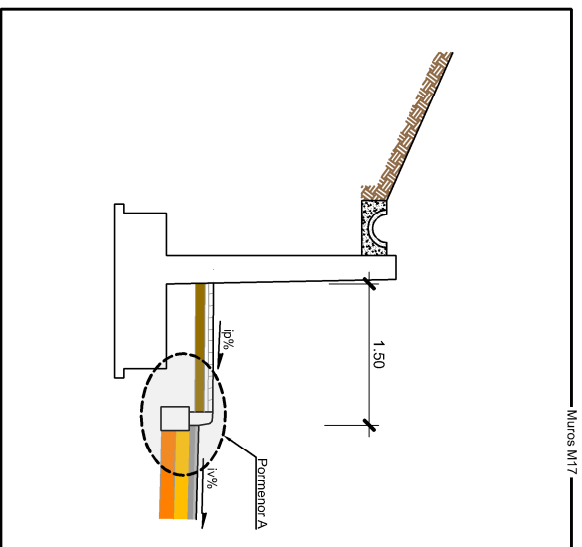


PERFIS TRANSVERSAIS TIPO
Esc. 1:50
RESTABELECIMENTO 8+974 - PTT 1

Esc.: 1:50

RESTABELECIMIENTO 8+974 - PTT 1

Esc.: 1:50

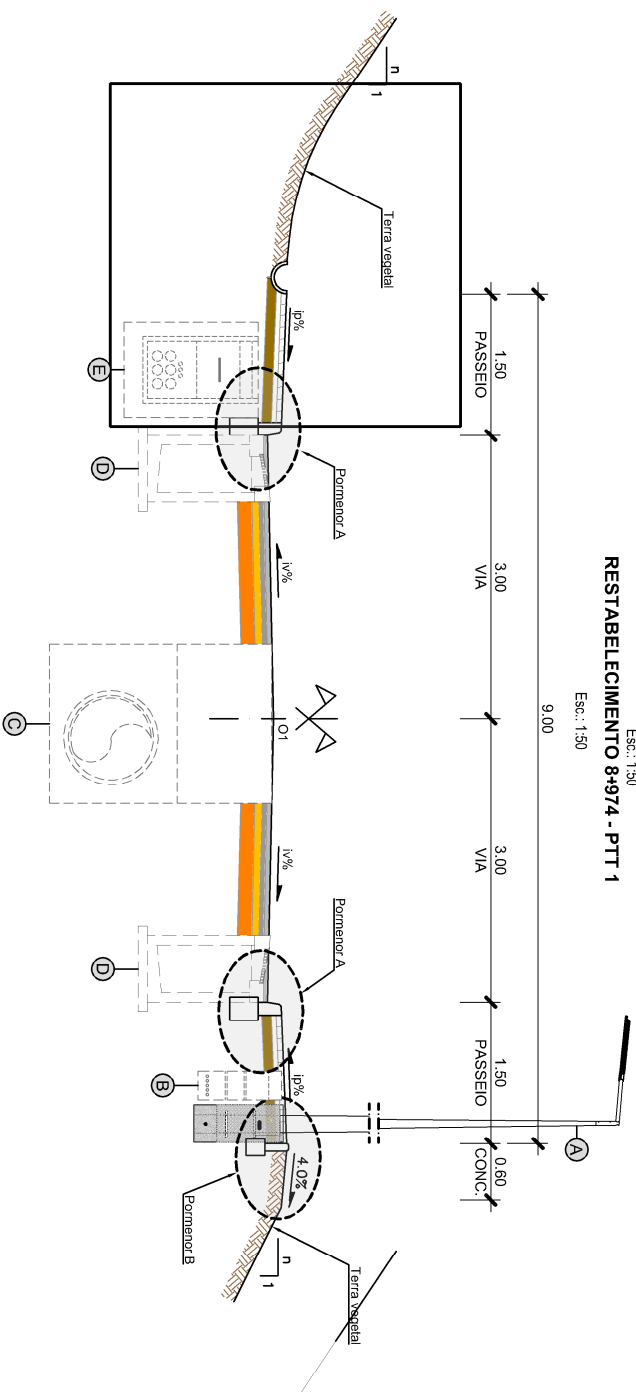

LEGENDA

- ESTRUTURA DE PAVIMENTO:

- ① CAMADA DE DESGASTE, AC14 surf 35/50 (88), com 0,04m de espessura na Via.
- ② REGA DE COLAGEM EM EMULSÃO BETUMINOSA MODIFICADA DE ROTURA RÁPIDA (C60P3 TA, ECR - 1md TA), à taxa de aplicação de 0,5kg/m².
- ③ CAMADA DE LIGAÇÃO, AC20 bin 35/50 (M8), com 0,05m de espessura.
- ④ REGA DE IMPREGNAÇÃO DO TIPO CANTONÇA DE ROTURA LENTA DE BAIXA VISCOSIDADE (C50B1F - ECR-1), à taxa de aplicação de 1kg/m².
- ⑤ CAMADA DE BASE EM AGREGADO BRITADO RECICLADO (AGER2-B), com 0,20m de espessura.
- ⑥ CAMADA DE ASSESTAMENTO EM AREIA E CIMENTO (3:1), com 0,04m de espessura.
- ⑦ REVESTIMENTO EM ELEMENTOS DE PEDRA NATURAL (Margo - 5/6).
- ⑧ CAMADA DE BASE EM AGREGADO BRITADO DE GRANULOMETRIA EXTENSA (AGEE), com 0,15m de espessura.
- ⑨ CAMADA DE SUB-BASE EM AGREGADO BRITADO DRECIOLADO (AGER2-B), com 0,15m de espessura.

-SERVIÇOS DE INTERESSE PÚBLICO

- (A) POSTE DE ILUMINAÇÃO
 - (B) REDE DE ELECTRICIDADE DE BAIXA TENSAO
 - (C) COLECTOR (ÁGUAS PLUVIAIS)
 - (D) SINDOIRO (ÁGUAS PLUVIAIS)
 - (E) REDE DE TELECOMUNICAÇÕES
 - (F) REDE DE ELECTRICIDADE DE BAIXA TENSAO
 - (G) REDE DE DISTRIBUIÇÃO DE ÁGUA INCENDIO
- IMPLANTAÇÃO DO PERFIL TRANSVERSAL TIPO**


-IMPLANTAÇÃO DO PERFIL TRANSVERSAL TIPO

- O1 - PONTO DE ROTAÇÃO DAS SOBRELAVADÕES;
- IP (%): INCLINAÇÃO TRANSVERSAL DO PASSOIO;
- IV (%): INCLINAÇÃO TRANSVERSAL DA VIA;
- Ie (%): INCLINAÇÃO TRANSVERSAL DO ESTADIONAMENTO
- Ie = Iv.
- n = mm, 1,5

-NOTA-

TERRA VEGETAL, na espessura mínima de 0,15m (exceto onde assinalado))


LANCIL DO TIPO LT3, na materialização de ilhéus e ilhas separadoras

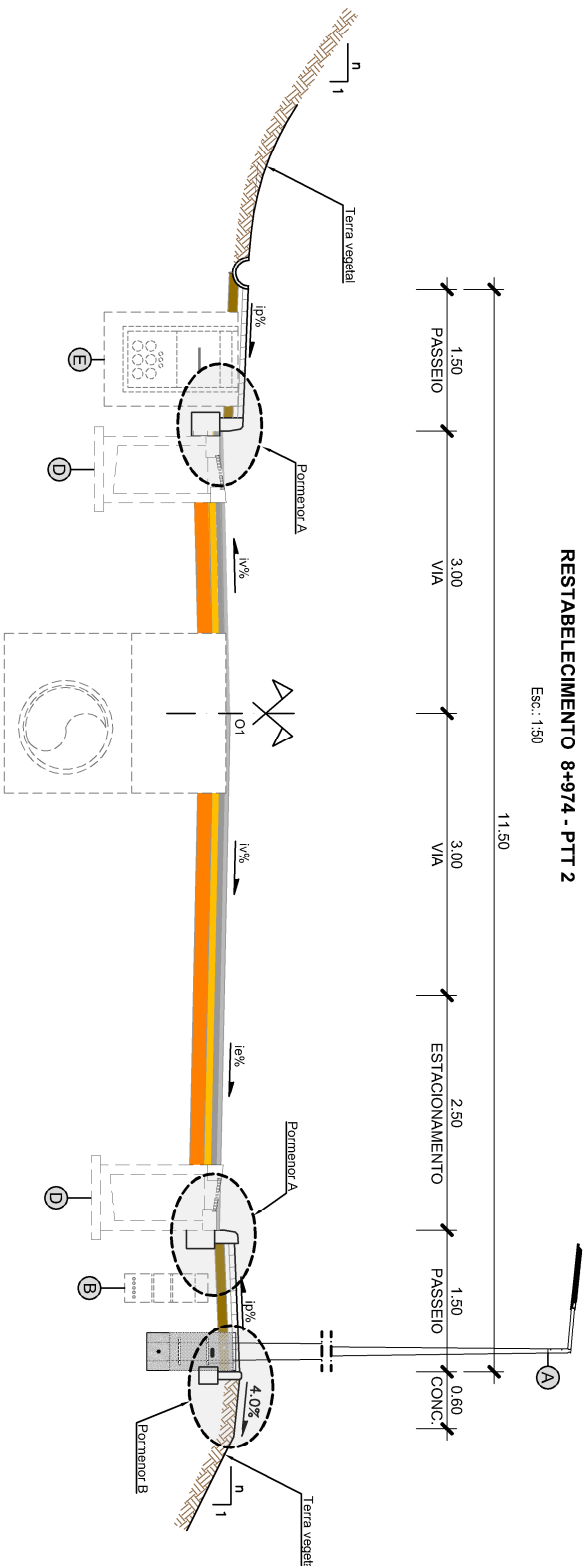


RESTABELECIMENTO 8+974 - PTT 2

Esc.: 1:50

PORMENOR DOS LANCIS

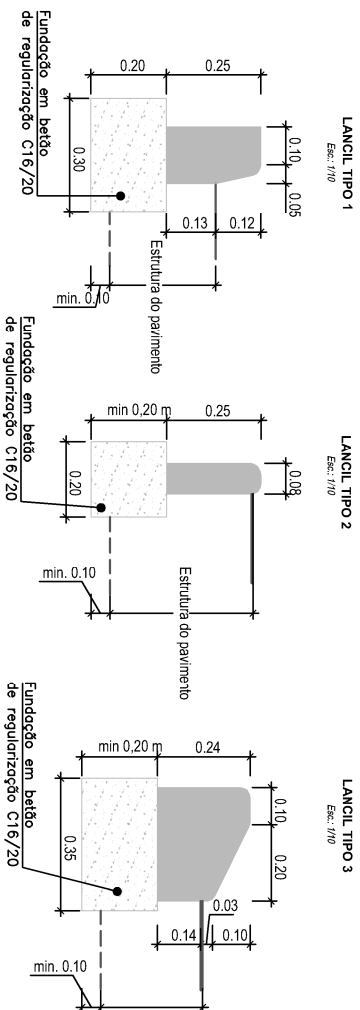

ESTRUTURA DOS PAVIMENTOS

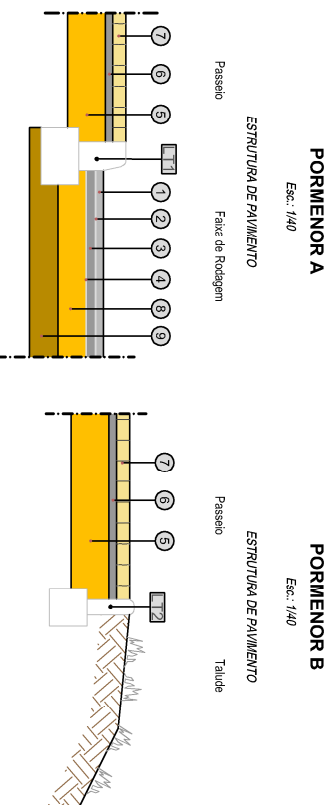


---	--	---	---	---