


Possível Afetação
km (10+330-10+700)

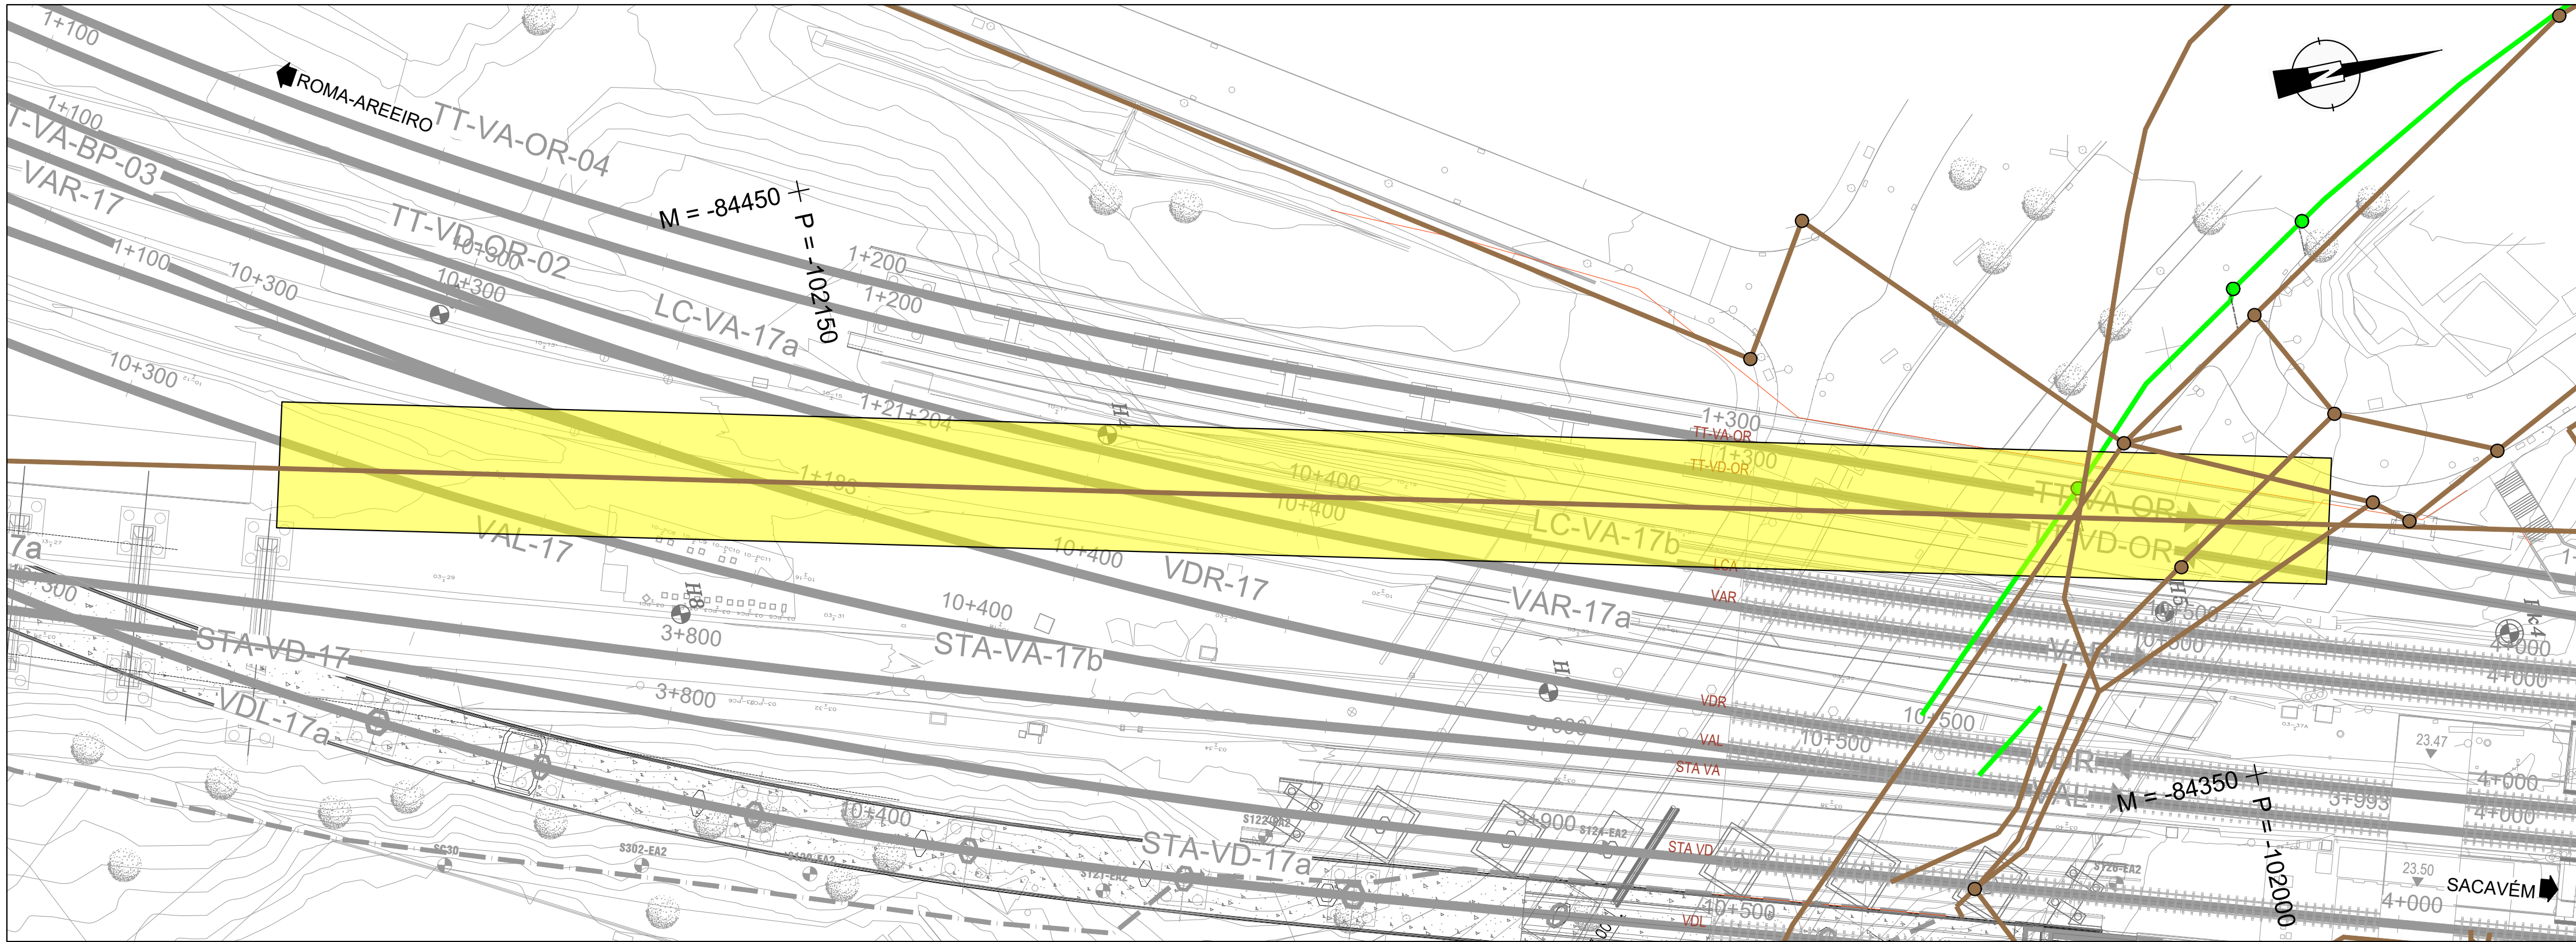


Possível Afetação
km (4+500-4+600)



NOTAS:

- 1 - Nas redes apresentadas, onde existem interferências, os troços substituídos devem ser devidamente protegidos em fase de obra.
- 2 - As redes apresentadas correspondem à informação disponibilizada pelas entidades concessionárias. Devendo ser confirmadas no local.
- 3 - As redes existentes que não necessitem de reposição deverão ser protegidas durante a fase de obra.

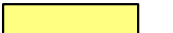SERVIÇOS AFETADOS REPOSIÇÃO REDE TELECOMUNICAÇÕES			
	Rede Altice		Com possível afetação / reposição
	Rede NOS		Com afetação / reposição
	Caixa de visita		

Logotipo e informação complementar		GIBB ENGINEERING		Infraestruturas de Portugal	
Projeto		PF0103LC.PE.11.02.05.00.001.00_002.00.DWG		Direção de Engenharia e Ambiente	
Nome		PF0103LC.PE.11.02.05.00.001.00_002.00.DWG		Empreendimento	
Responsável		PAF		Fase	
Projeto		PAF		Projeto de Execução	
Descrição da alteração		Nome		Título do Desenho	
Data		Descrição		Reposição de Serviços Afetados	
				Planta - km 10+330 a km 8+800 e km 4+500 a km 4+600	
				Rede Telecomunicações	
				Escala	
				1:500	