

PEÇAS DESENHADAS


01 – PLANO GERAL

02 – PLANO DE IMPLANTAÇÃO PLANIMÉTRICA

03 – PLANO DE PLANTAÇÃO DE ÁRVORES

04 – PLANO DE PLANTAÇÃO DE ARBUSTOS E HERBÁCEAS

05 – PLANO DE REGA

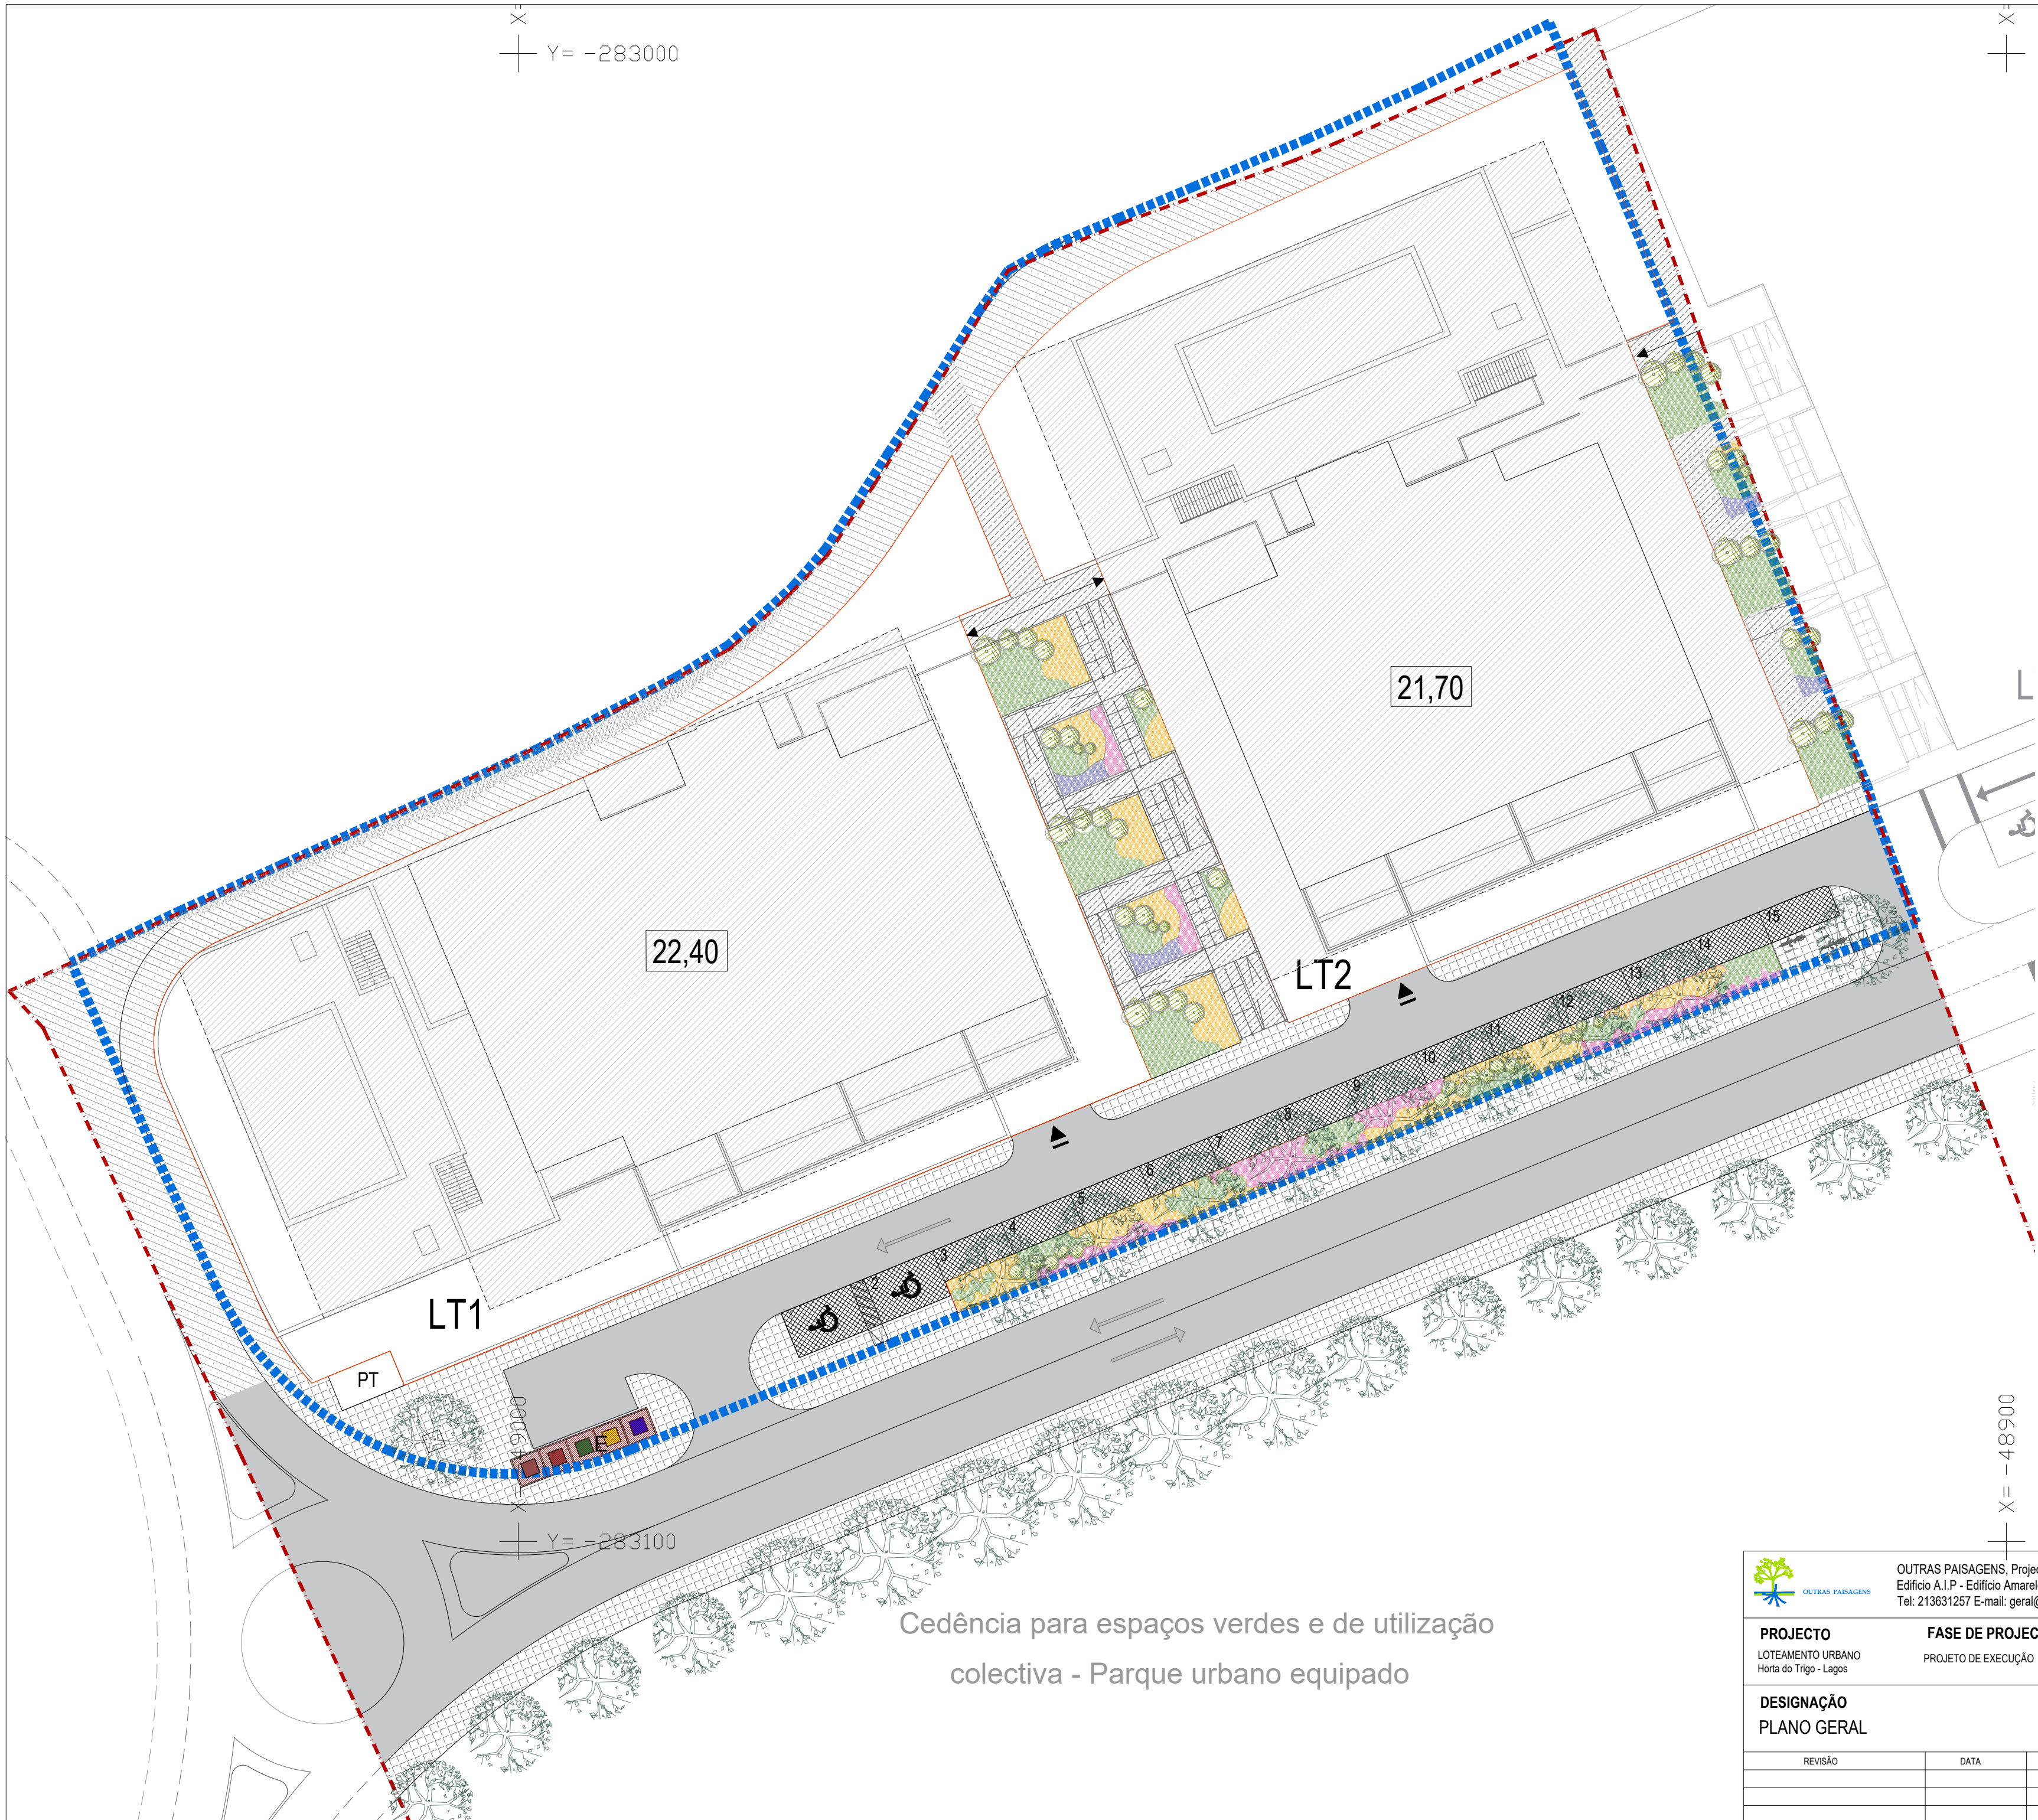

LEGENDA | PLANO GERAL

- Limite do terreno a lotear
- Limite do solo de urbanização programada - Nível II (P.U. Lagos)
- Limites dos lotes
- Polígono de implantação
- ▼ Acesso automóvel
- ▼ Acesso pedonal
- Sentido da via de circulação

PAVIMENTOS E REVESTIMENTOS

- Via de circulação automóvel (a consultar projeto de arquitetura)
- Caminho pedonal (a consultar projeto de arquitetura)
- Estacionamento (a consultar projeto de arquitetura)
- Caldeira (1.20 x 1.20m)

VEGETAÇÃO

- Árvores propostas
- Vegetação arbustiva proposta
- Vegetação herbácea proposta

Mobiliário urbano

- Ecopontos

Cedência para espaços verdes e de utilização colectiva - Parque urbano equipado



OUTRAS PAISAGENS

OUTRAS PAISAGENS, Projectos de Arquitectura Paisagista, Lda.

Edifício A.I.P - Edifício Amarelo, Praça das Indústrias sala 14, 1300-307 Lisboa


Tel: 213631257 E-mail: geral@outraspaisagens.com

Projetistas:

Susana Morais

Mariana Martins

PROJECTO	FASE DE PROJECTO	REQUERENTE	DATA	DESENHO Nº 01
LOTEAMENTO URBANO Horta do Trigo - Lagos	PROJECTO DE EXECUÇÃO	BERGKO - INVESTIMENTOS IMOBILIARIOS, LDA	JUN 2026	
DESIGNAÇÃO PLANO GERAL			ESCALA: 1:300	
REVISÃO	DATA	DESIGNAÇÃO	APROVAÇÃO	

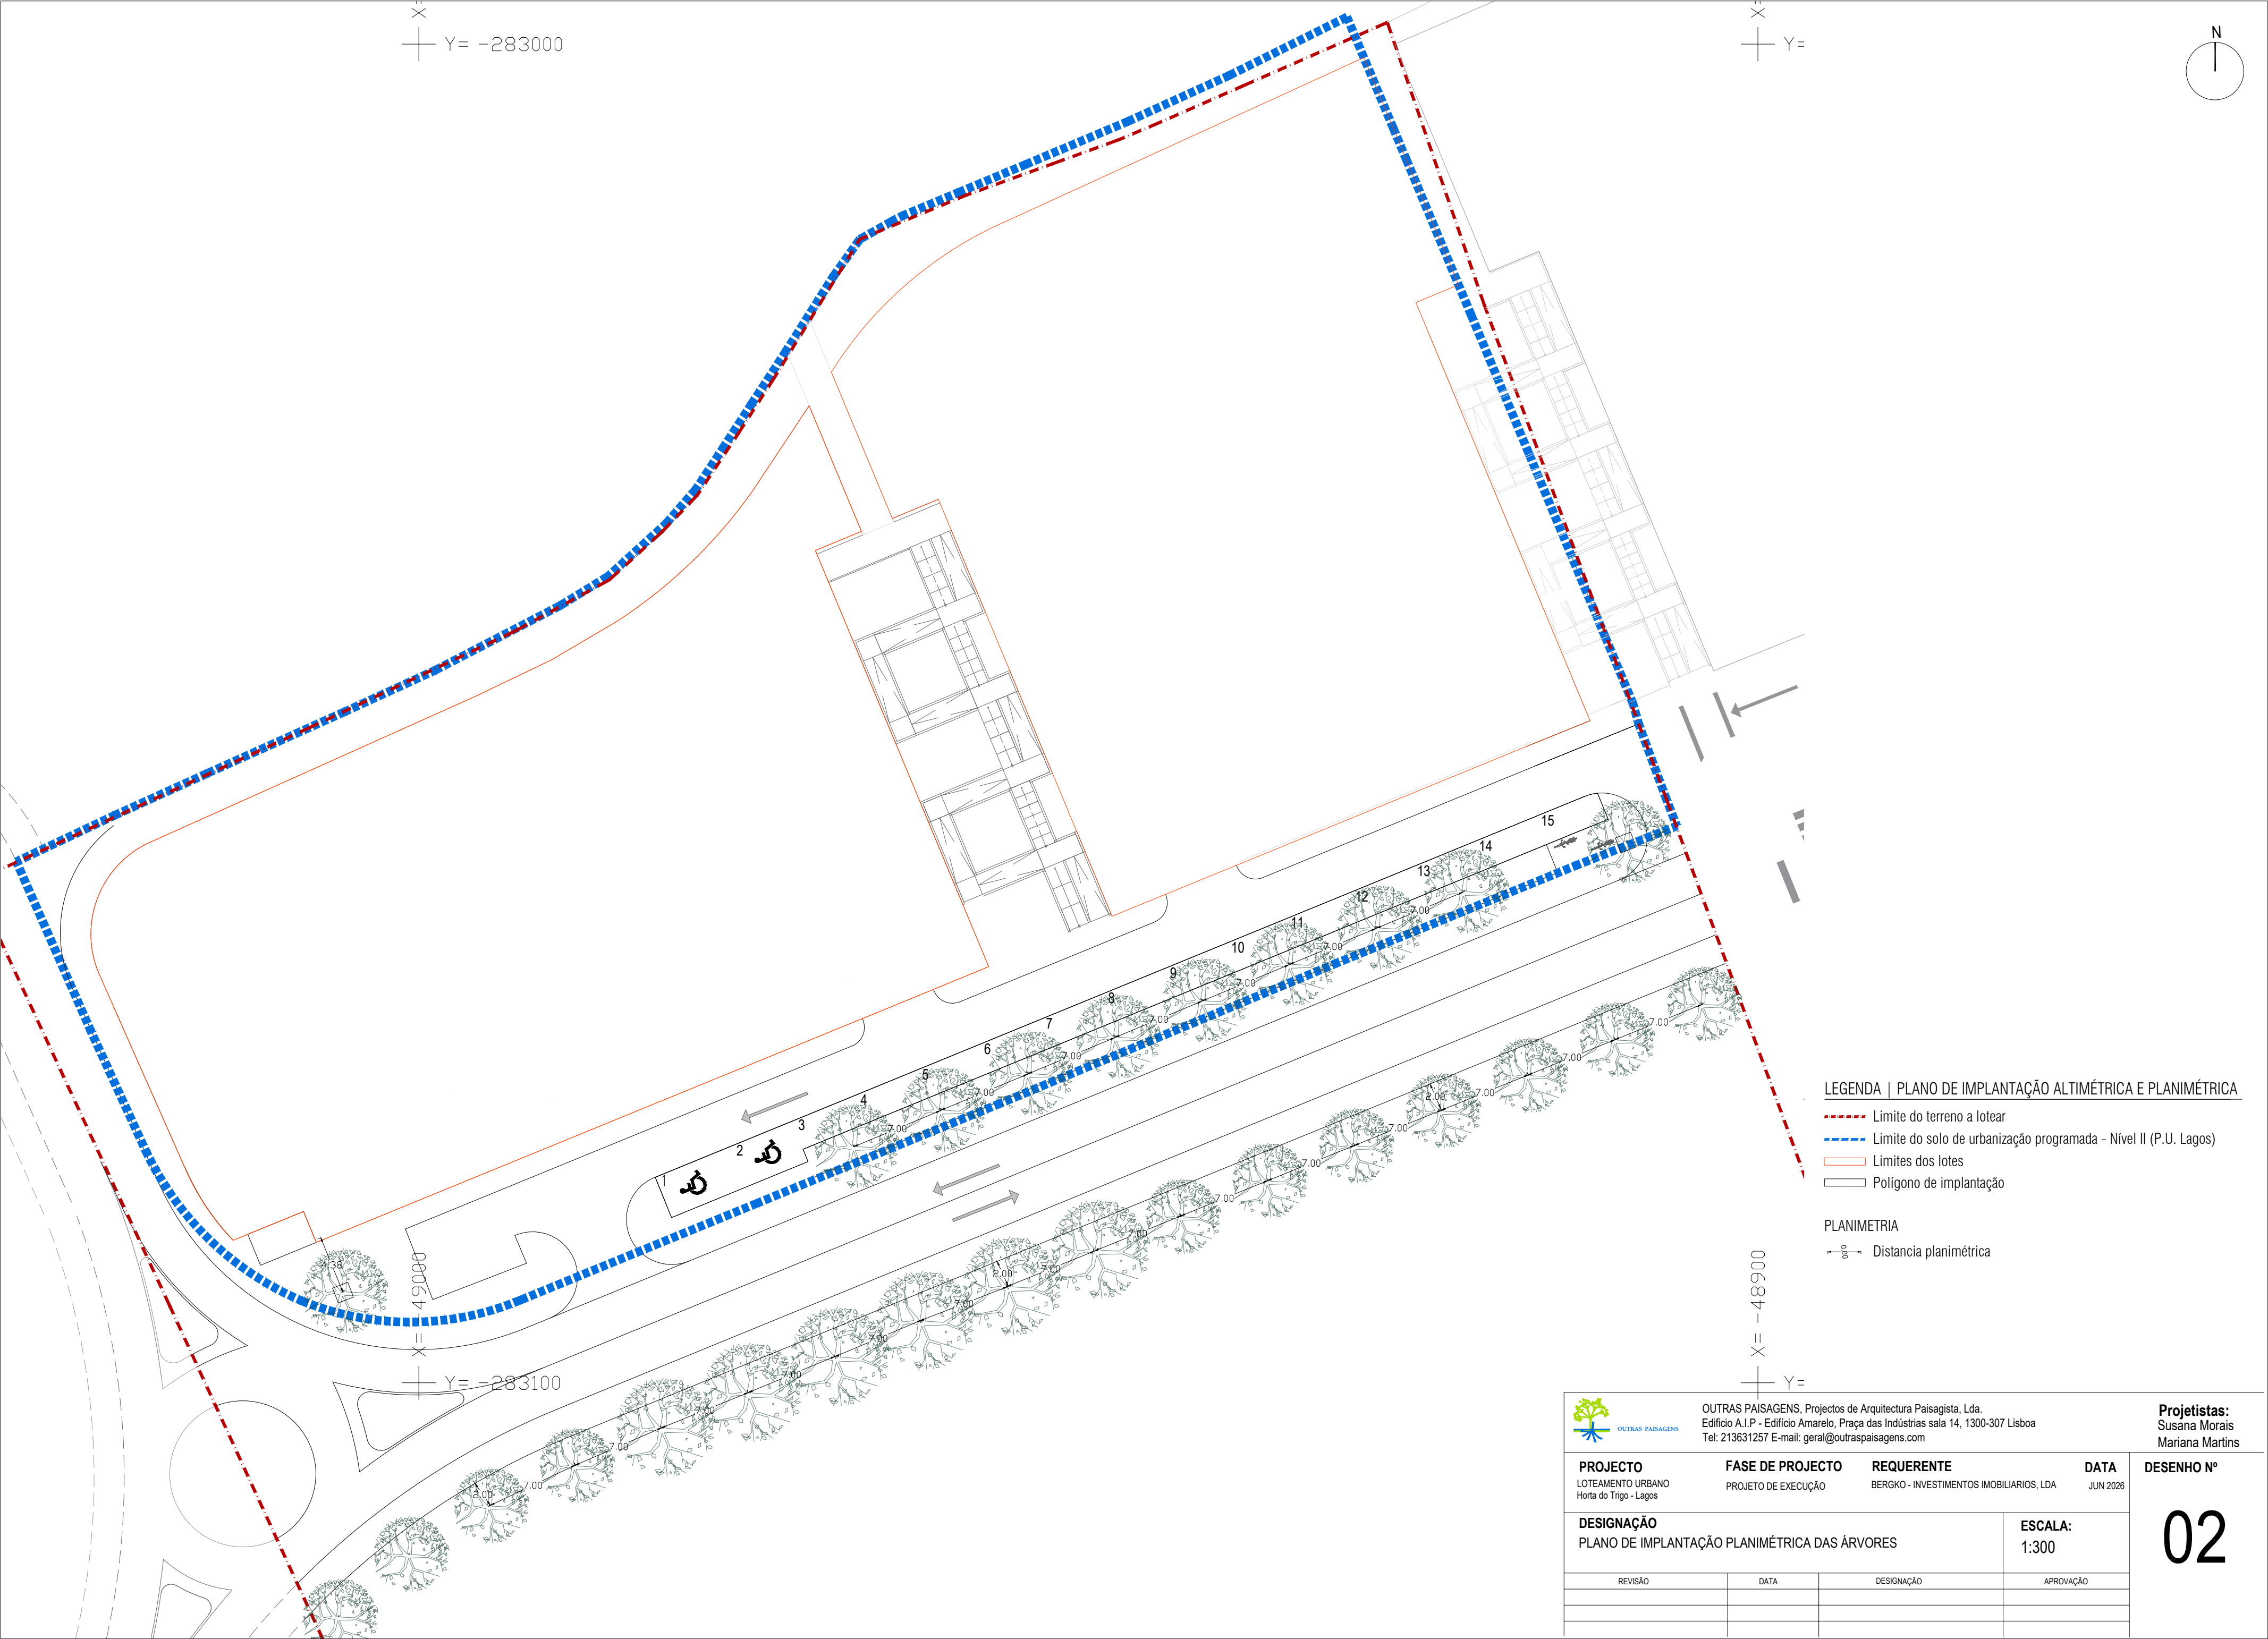

LEGENDA | PLANO DE IMPLANTAÇÃO ALTIMÉTRICA E PLANIMÉTRICA

- Limite do terreno a lotear
- Limite do solo de urbanização programada - Nível II (P.U. Lagos)
- Limites dos lotes
- Polígono de implantação

PLANIMETRIA

- Distância planimétrica



OUTRAS PAISAGENS, Projectos de Arquitectura Paisagista, Lda.
Edifício A.I.P - Edifício Amarelo, Praça das Indústrias sala 14, 1300-307 Lisboa
Tel: 213631257 E-mail: geral@outraspaisagens.com

PROJECTO
LOTEAMENTO URBANO
Horta do Trigo - Lagos

FASE DE PROJECTO
PROJECTO DE EXECUÇÃO

REQUERENTE
BERGKO - INVESTIMENTOS IMOBILIARIOS, LDA

DATA
JUN 2026

DESIGNAÇÃO
PLANO DE IMPLANTAÇÃO PLANIMÉTRICA DAS ÁRVORES



ESCALA:
1:300

REVISÃO	DATA	DESIGNAÇÃO	APROVAÇÃO

Projetistas:
Susana Morais
Mariana Martins

DESENHO Nº

02

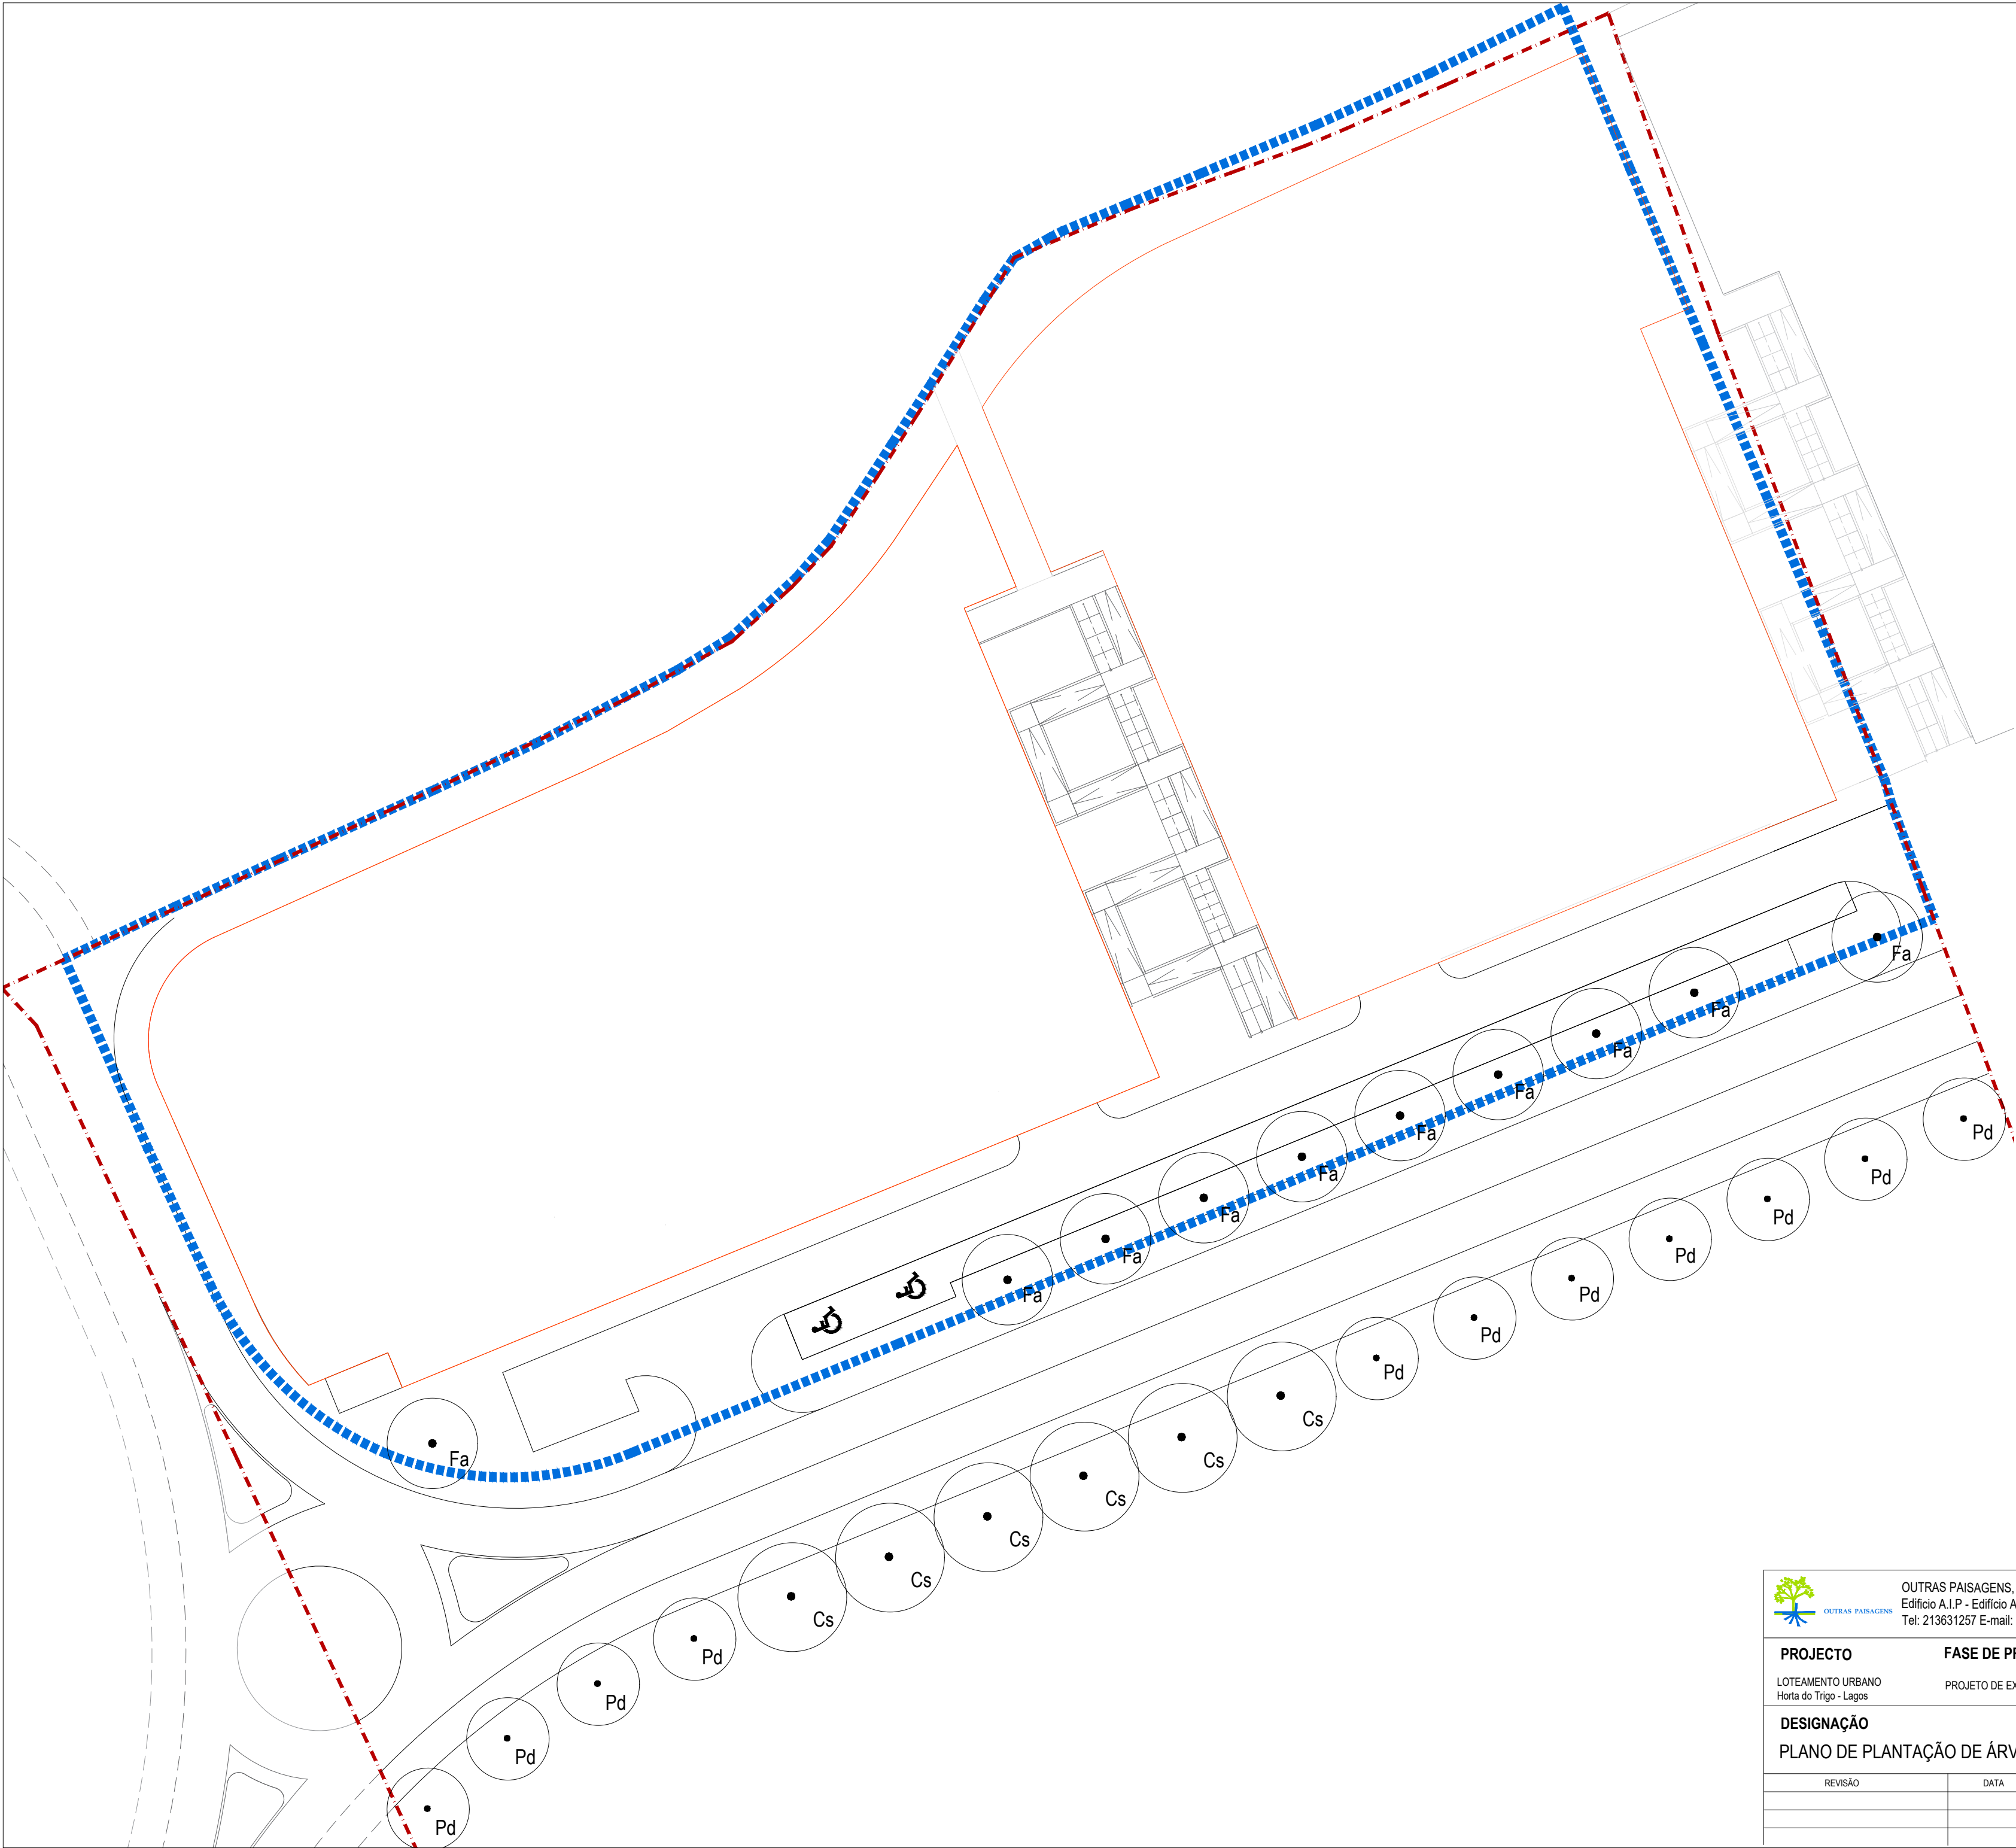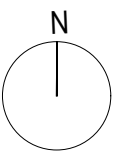

LEGENDA | PLANO DE PLANTAÇÃO DE ÁRVORES

- Limite do terreno a lotear
- Limite do solo de urbanização programada - Nível II (P.U. Lagos)
- Limites dos lotes
- Polígono de implantação

• Árvore proposta



Simb.	Nome científico	PAP	Altura de plantação (m)	Quantidade (un)
Cs	<i>Ceratonia siliqua</i>	12/14	2.00-2.50	6
Fa	<i>Fraxinus angustifolia</i>	12/14	2.00-2.50	10
Pa	<i>Prunus avium</i>	12/14	2.00-2.50	11



OUTRAS PAISAGENS, Projectos de Arquitectura Paisagista, Lda.
Edifício A.I.P - Edifício Amarelo, Praça das Indústrias sala 14, 1300-307 Lisboa
Tel: 213631257 E-mail: geral@outraspaisagens.com

PROJETISTAS:
Susana Morais
Mariana Martins

PROJECTO	FASE DE PROJECTO	REQUERENTE	DATA	DESENHO Nº 03
LOTEAMENTO URBANO Horta do Trigo - Lagos	PROJETO DE EXECUÇÃO	BERGKO - INVESTIMENTOS IMOBILIARIOS, LDA	JUN 2026	
DESIGNAÇÃO PLANO DE PLANTAÇÃO DE ÁRVORES			ESCALA: 1:300	
REVISÃO	DATA	DESIGNAÇÃO	APROVAÇÃO	

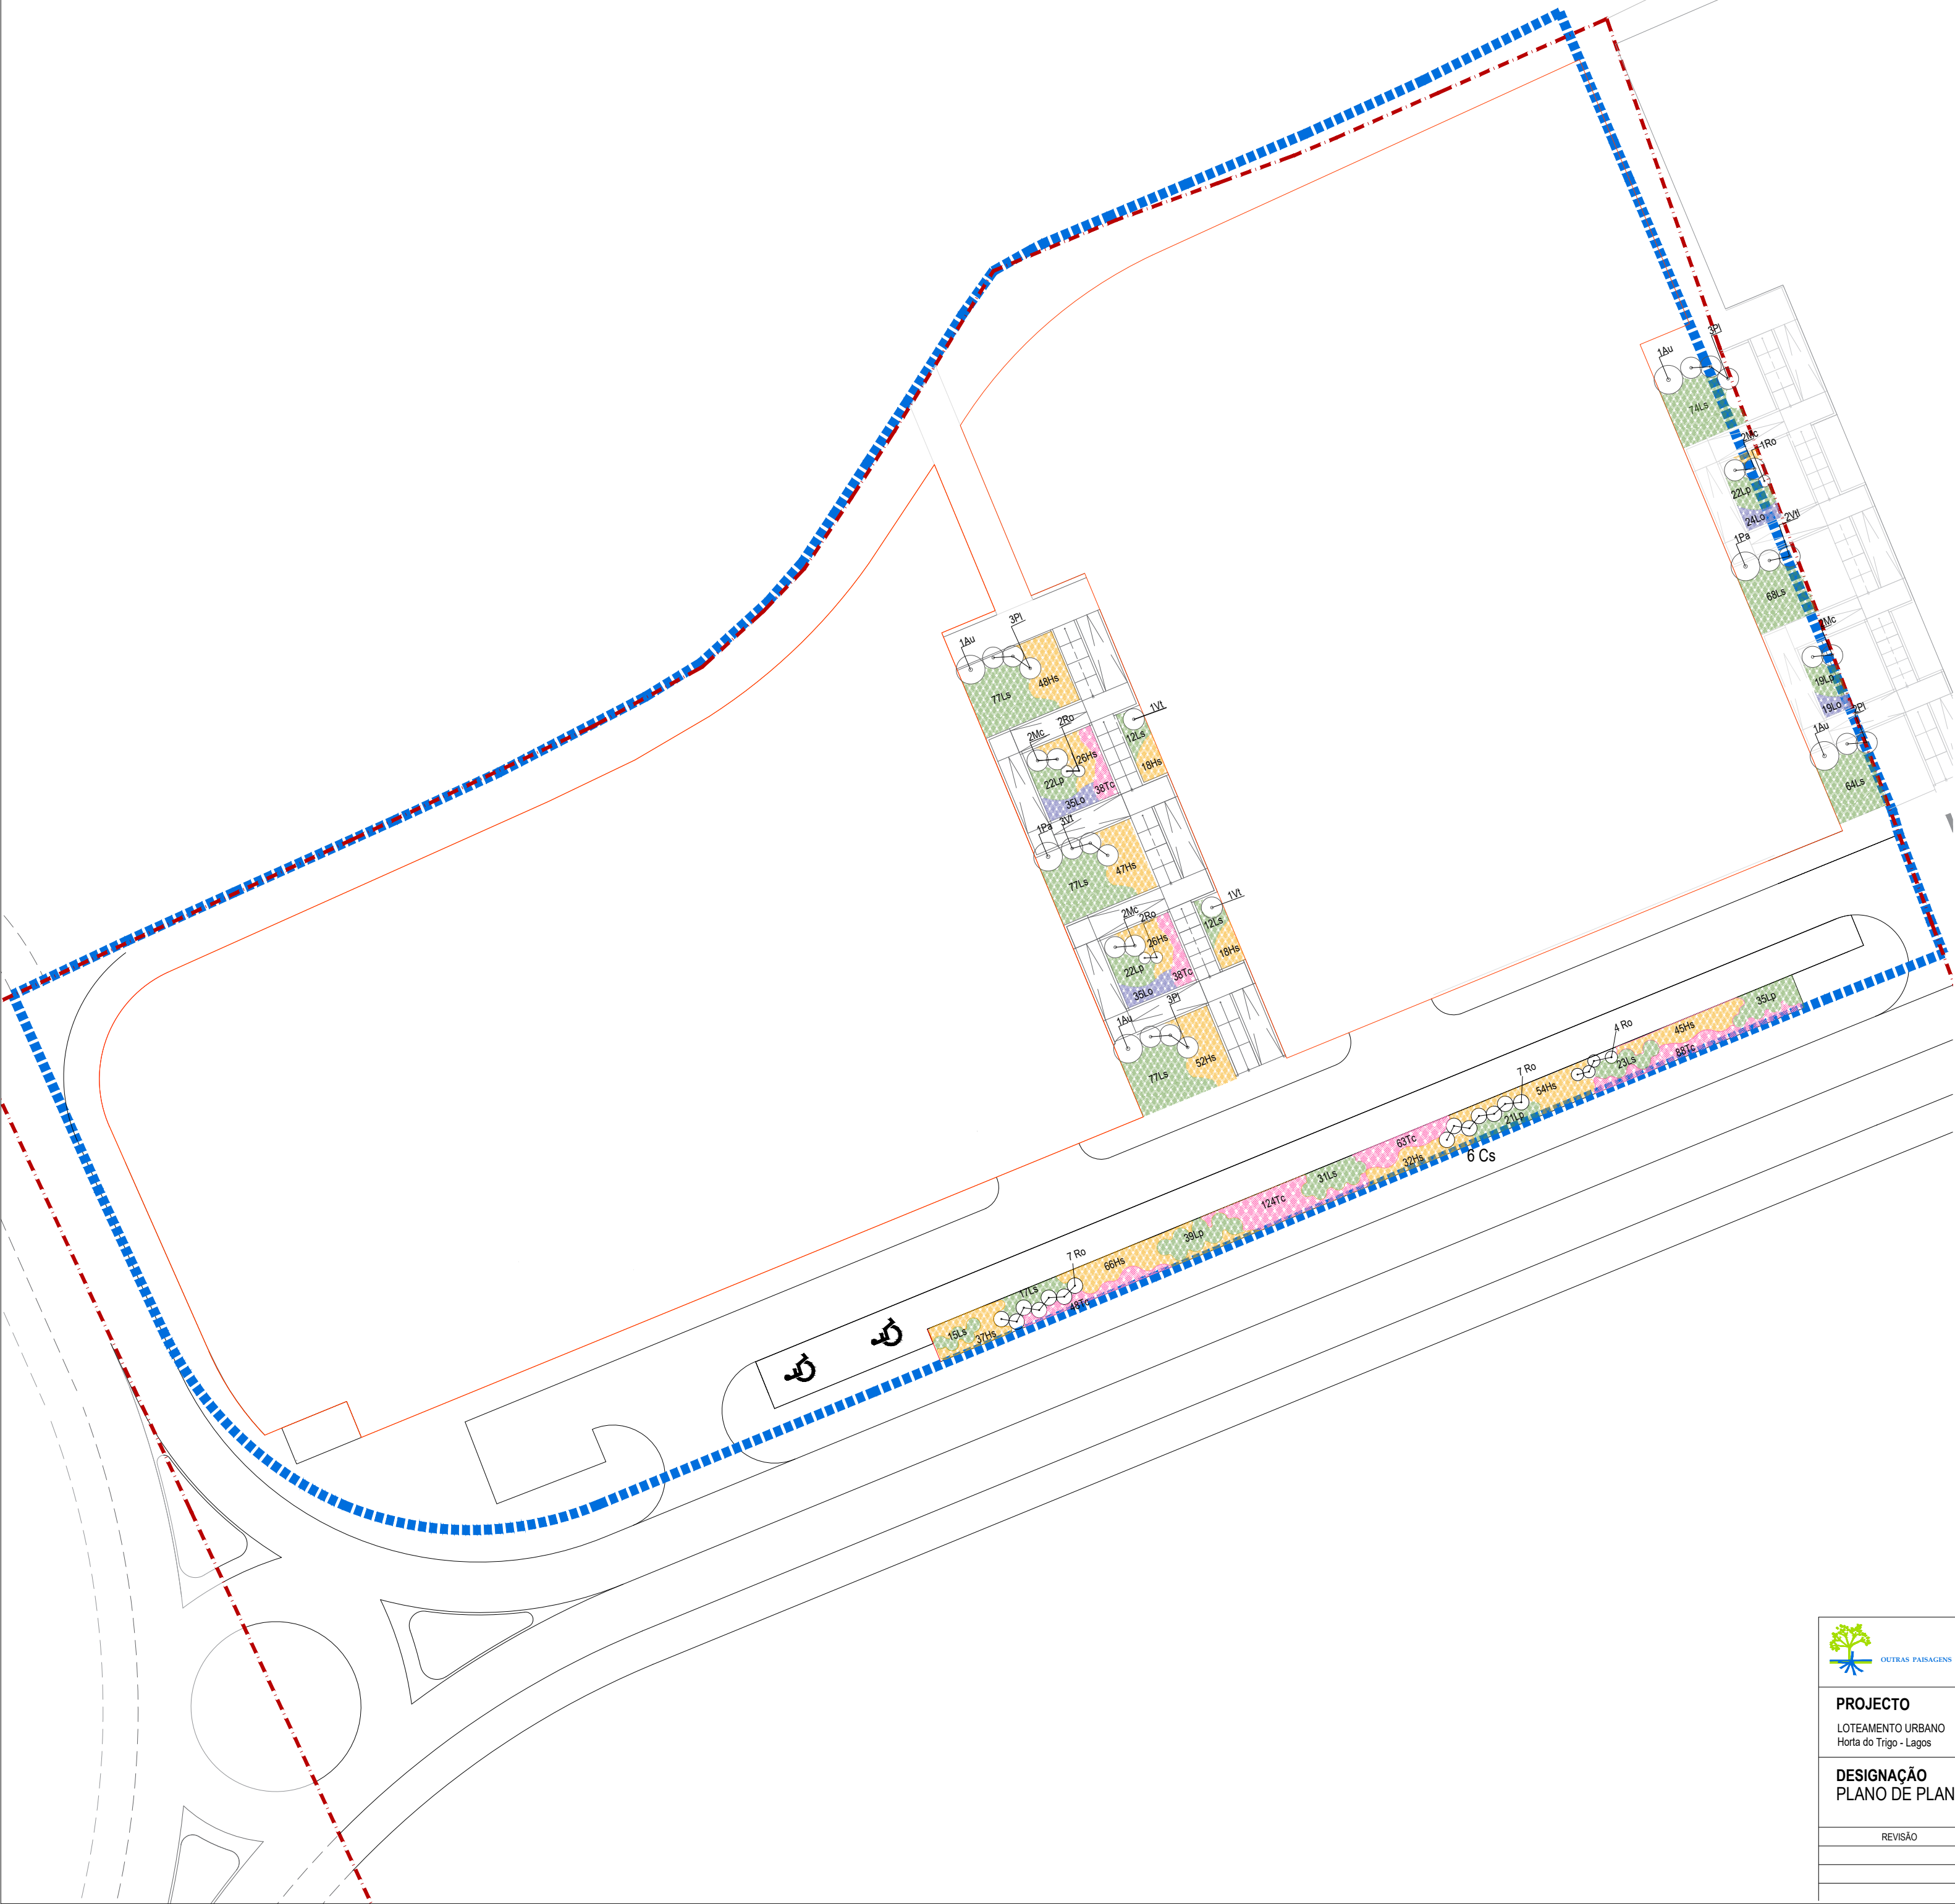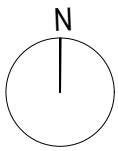

LEGENDA | PLANO PLANTAÇÃO DE ARBUSTOS E DE HERBÁCEAS

- Limite do terreno a lotear
- Limite do solo de urbanização programada - Nivel II (P.U. Lagos)
- Limites dos lotes
- Polígono de implantação

Arbustos propostos		Vaso (Lt)	Altura de plantação (m)	Quantidade (un)
Simb.	Nome científico			
Au	<i>Arbutus unedo</i>	5	0.40-0.60	4
Mc	<i>Myrtus communis</i>	1.5	0.20-0.40	8
Pa	<i>Phillyrea angustifolia</i>	5	0.40-0.60	2
PI	<i>Pistacia lentiscus</i>	2.5	0.20-0.40	11
Ro	<i>Rosmarinus officinalis</i>	2.5	0.20-0.40	23
Vt	<i>Viburnum tinus</i>	5	0.40-0.60	7


Herbaceas propostas		Vaso (Lt)	Altura de plantação (m)	Quantidade (un)
Simb.	Nome científico			
Hs	<i>Helichrysum stoechas</i>	1	0.10-0.20	469
Lp	<i>Lavandula pedunculata</i>	1	0.10-0.20	180
Ls	<i>Lavandula stoechas</i>	1	0.10-0.20	547
Lo	<i>Limonium ovalifolium</i>	1	0.10-0.20	113
Tc	<i>Thymus camphoratus</i>	1	0.10-0.20	299



OUTRAS PAISAGENS, Projectos de Arquitectura Paisagista, Lda.
Edifício A.I.P - Edifício Amarelo, Praça das Indústrias sala 14, 1300-307 Lisboa
Tel: 213631257 E-mail: geral@outraspaisagens.com

PROJETISTAS:
Susana Morais
Mariana Martins

PROJECTO	FASE DE PROJECTO	REQUERENTE	DATA	DESENHO Nº
LOTEAMENTO URBANO Horta do Trigo - Lagos	PROJETO DE EXECUÇÃO	BERGKO - INVESTIMENTOS IMOBILIARIOS, LDA	JUN 2026	04
DESIGNAÇÃO PLANO DE PLANTAÇÃO DE ARBUSTOS E DE HERBÁCEAS			ESCALA: 1:300	
REVISÃO	DATA	DESIGNAÇÃO	APROVAÇÃO	

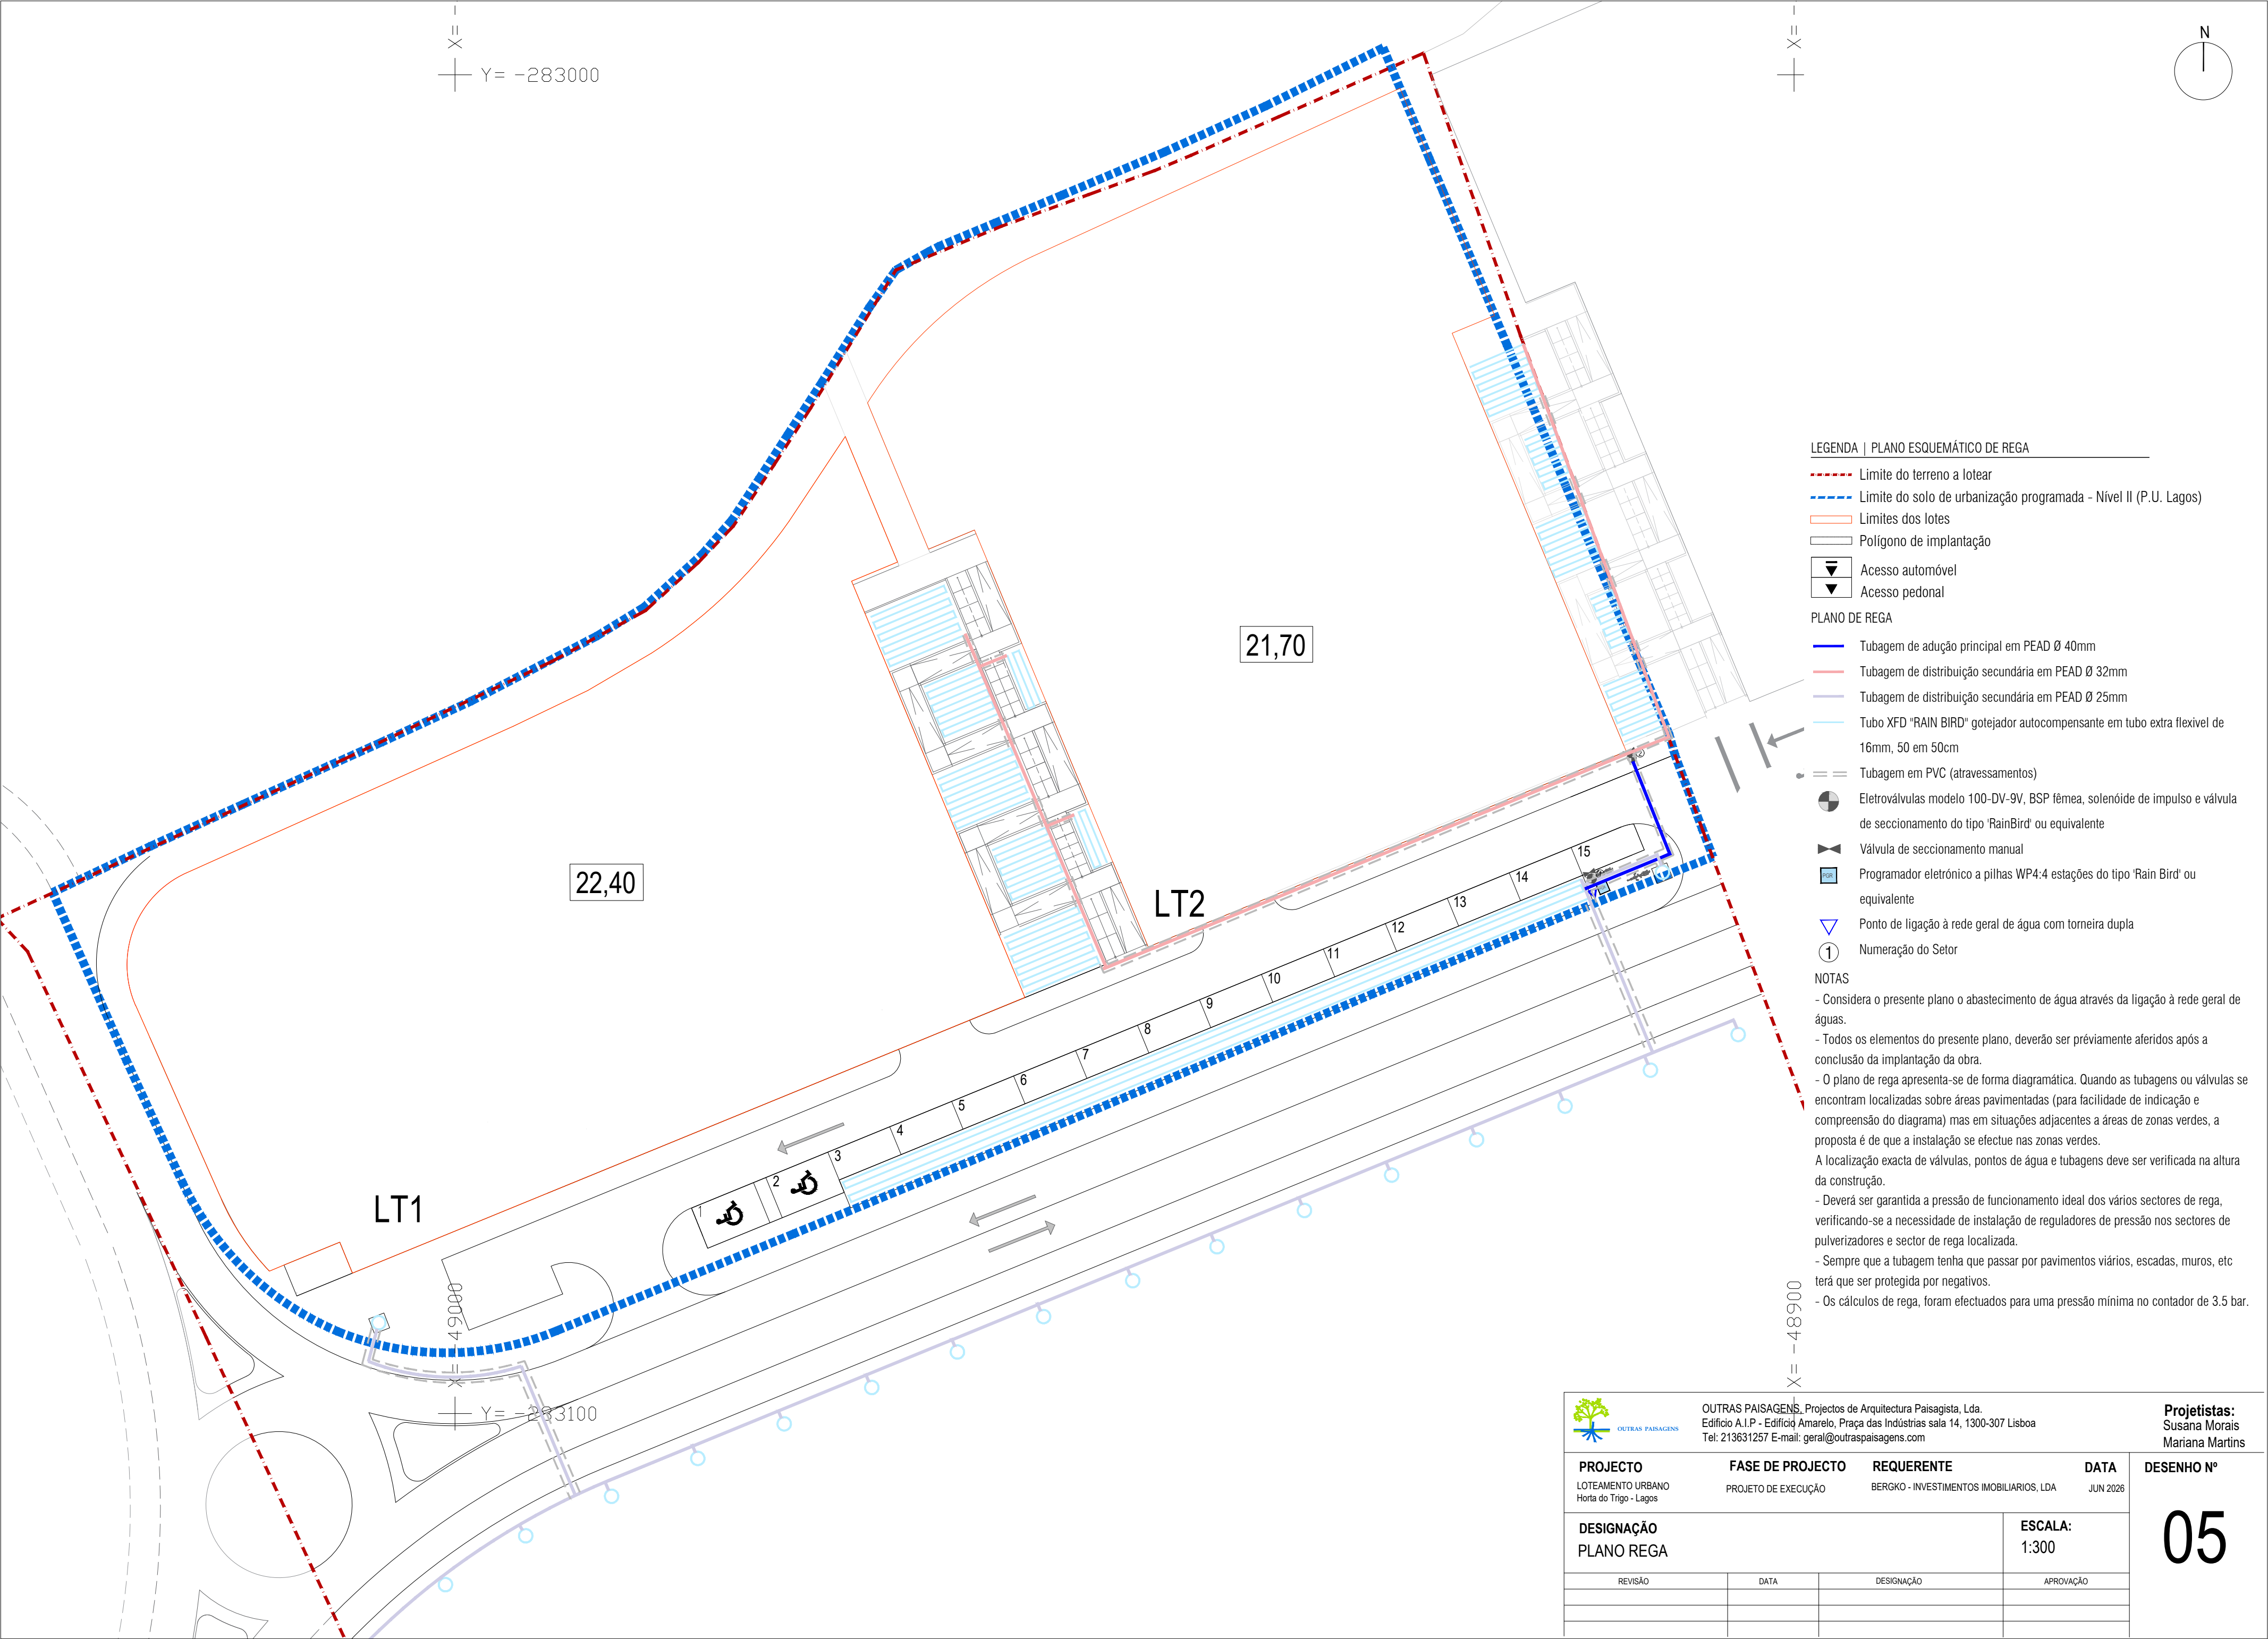

LEGENDA | PLANO ESQUEMÁTICO DE REGA

- Limite do terreno a lotear
- Limite do solo de urbanização programada - Nivel II (P.U. Lagos)
- Limites dos lotes
- Polígono de implantação
- ▼ Acesso automóvel
- ▼ Acesso pedonal

PLANO DE REGA

- Tubagem de adução principal em PEAD Ø 40mm
- Tubagem de distribuição secundária em PEAD Ø 32mm
- Tubagem de distribuição secundária em PEAD Ø 25mm
- Tubo XFD "RAIN BIRD" gotejador autocompensante em tubo extra flexível de 16mm, 50 em 50cm
- Tubagem em PVC (atravessamentos)
- Eletroválvulas modelo 100-DV-9V, BSP fêmea, solenóide de impulso e válvula de secionamento do tipo 'RainBird' ou equivalente
- ⋈ Válvula de secionamento manual
- ⊞ Programador eletrónico a pilhas WP4:4 estações do tipo 'Rain Bird' ou equivalente
- ▽ Ponto de ligação à rede geral de água com torneira dupla
- ① Numeração do Setor

NOTAS

- Considera o presente plano o abastecimento de água através da ligação à rede geral de águas.
- Todos os elementos do presente plano, deverão ser previamente aferidos após a conclusão da implantação da obra.
- O plano de rega apresenta-se de forma diagramática. Quando as tubagens ou válvulas se encontram localizadas sobre áreas pavimentadas (para facilidade de indicação e compreensão do diagrama) mas em situações adjacentes a áreas de zonas verdes, a proposta é de que a instalação se efectue nas zonas verdes.
- A localização exacta de válvulas, pontos de água e tubagens deve ser verificada na altura da construção.
- Deverá ser garantida a pressão de funcionamento ideal dos vários sectores de rega, verificando-se a necessidade de instalação de reguladores de pressão nos sectores de pulverizadores e sector de rega localizada.
- Sempre que a tubagem tenha que passar por pavimentos viários, escadas, muros, etc terá que ser protegida por negativos.
- Os cálculos de rega, foram efectuados para uma pressão mínima no contador de 3.5 bar.



OUTRAS PAISAGENS

OUTRAS PAISAGENS, Projectos de Arquitectura Paisagista, Lda.
Edifício A.I.P - Edifício Amarelo, Praça das Indústrias sala 14, 1300-307 Lisboa
Tel: 213631257 E-mail: geral@outraspaisagens.com

Projetistas:
Susana Morais
Mariana Martins

PROJECTO LOTEAMENTO URBANO Horta do Trigo - Lagos	FASE DE PROJECTO PROJETO DE EXECUÇÃO	REQUERENTE BERGKO - INVESTIMENTOS IMOBILIARIOS, LDA	DATA JUN 2026	DESENHO Nº
DESIGNAÇÃO PLANO REGA			ESCALA: 1:300	05
REVISÃO	DATA	DESIGNAÇÃO	APROVAÇÃO	