

PEÇAS DESENHADAS


01 – PLANO GERAL

02 – PLANO DE IMPLANTAÇÃO PLANIMÉTRICA

03 – PLANO DE PLANTAÇÃO DE ÁRVORES

04 – PLANO DE PLANTAÇÃO DE ARBUSTOS E HERBÁCEAS

05 – PLANO DE REGA

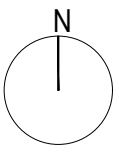

X = -48900
Y = -282900

X = -48800
Y = -282900

X = -48700
Y = -282900

X = -48900
Y = -283000

X = -48700
Y = -283000

X = -48900
Y = -283100

X = -48800
Y = -283100

X = -48700
Y = -283100

Cedência para espaços verdes e de utilização colectiva - Parque urbano equipado
45 627 m²

LEGENDA | PLANO GERAL

- Limite do terreno a lotear
- - - Limite do solo de urbanização programada - Nível II (P.U. Lagos)
- Limite dos lotes
- Polígono de implantação
- ▲ Acesso automóvel
- ▼ Acesso pedestal
- Sentido da via de circulação

PAVIMENTOS E REVESTIMENTOS

- Via de circulação automóvel (a consultar projeto de arquitetura)
- Caminho pedestal (a consultar projeto de arquitetura)
- Estacionamento (a consultar projeto de arquitetura)
- Caldeira (1.20 x 1.20m)


VEGETAÇÃO

- Árvores propostas
- Vegetação arbustiva proposta
- Vegetação herbácea proposta

Mobiliário urbano

Escopos

 OUTRAS PÁISAGENS, Projectos de Arquitectura Paisagista, Lda. Edifício A.I.P. - Edifício Anexo, Praça das Indústrias s/nº 14, 1300-007 Lagos Tel:21 31610891 7875011 - E-mail: geral@outrapaisagens.com		TÉCNICO RESPONSÁVEL: Sónia Mendes PROJECTISTAS: Sónia Mendes João Nunes	
PROJECTO LOTAMENTO URBANO Nível II Top - Lagos	FASE DE PROJECTO PROJECTO DE EXECUÇÃO	REQUERENTE LAGOSPARQUE - INVESTIMENTOS MOBILIÁRIOS, LDA	DATA JUN 2025
DESIGNAÇÃO PLANO GERAL		ESCALA: 1:300	
REVISO	DATA	DESCRIÇÃO	APROVAÇÃO

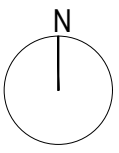

LEGENDA | PLANO IMPLANTAÇÃO PLANIMÉTRICA

- Limite do terreno a lotear
- Limite do solo de urbanização programada - Nível II (P.U. Lagos)
- Limite dos lotes
- Polígono de implantação
- Accesso automóvel
- Accesso pedestal
- Sentido da via de circulação

IMPLANTAÇÃO PLANIMÉTRICA

--- Distância planimétrica



OUTRAS PISAGENS, Projectos de Arquitectura Paisagista, Lda.
Edifício A.I.P. - Edifício Anexo, Praça das Indústrias s/nº 14, 1300-007 Lisboa
Tel:21 31610891 7675011 - E-mail: geral@outrapisagens.com

TÉCNICO RESPONSÁVEL: Sónia Mendes
PROJETISTAS: Sónia Mendes
Carolina Nunes

PROJECTO
LOTAMENTO URBANO
MOBILIT-TP- Lagos



FASE DE PROJECTO
PROJECTO DE EXECUÇÃO

REQUERENTE
LAGOSPARQUE - INVESTIMENTOS MOBILIÁRIOS, LDA JUN 2025

DATA
JUN 2025

DESENHO Nº
02

REVISÃO	DATA	DESIGNAÇÃO	APROVAÇÃO

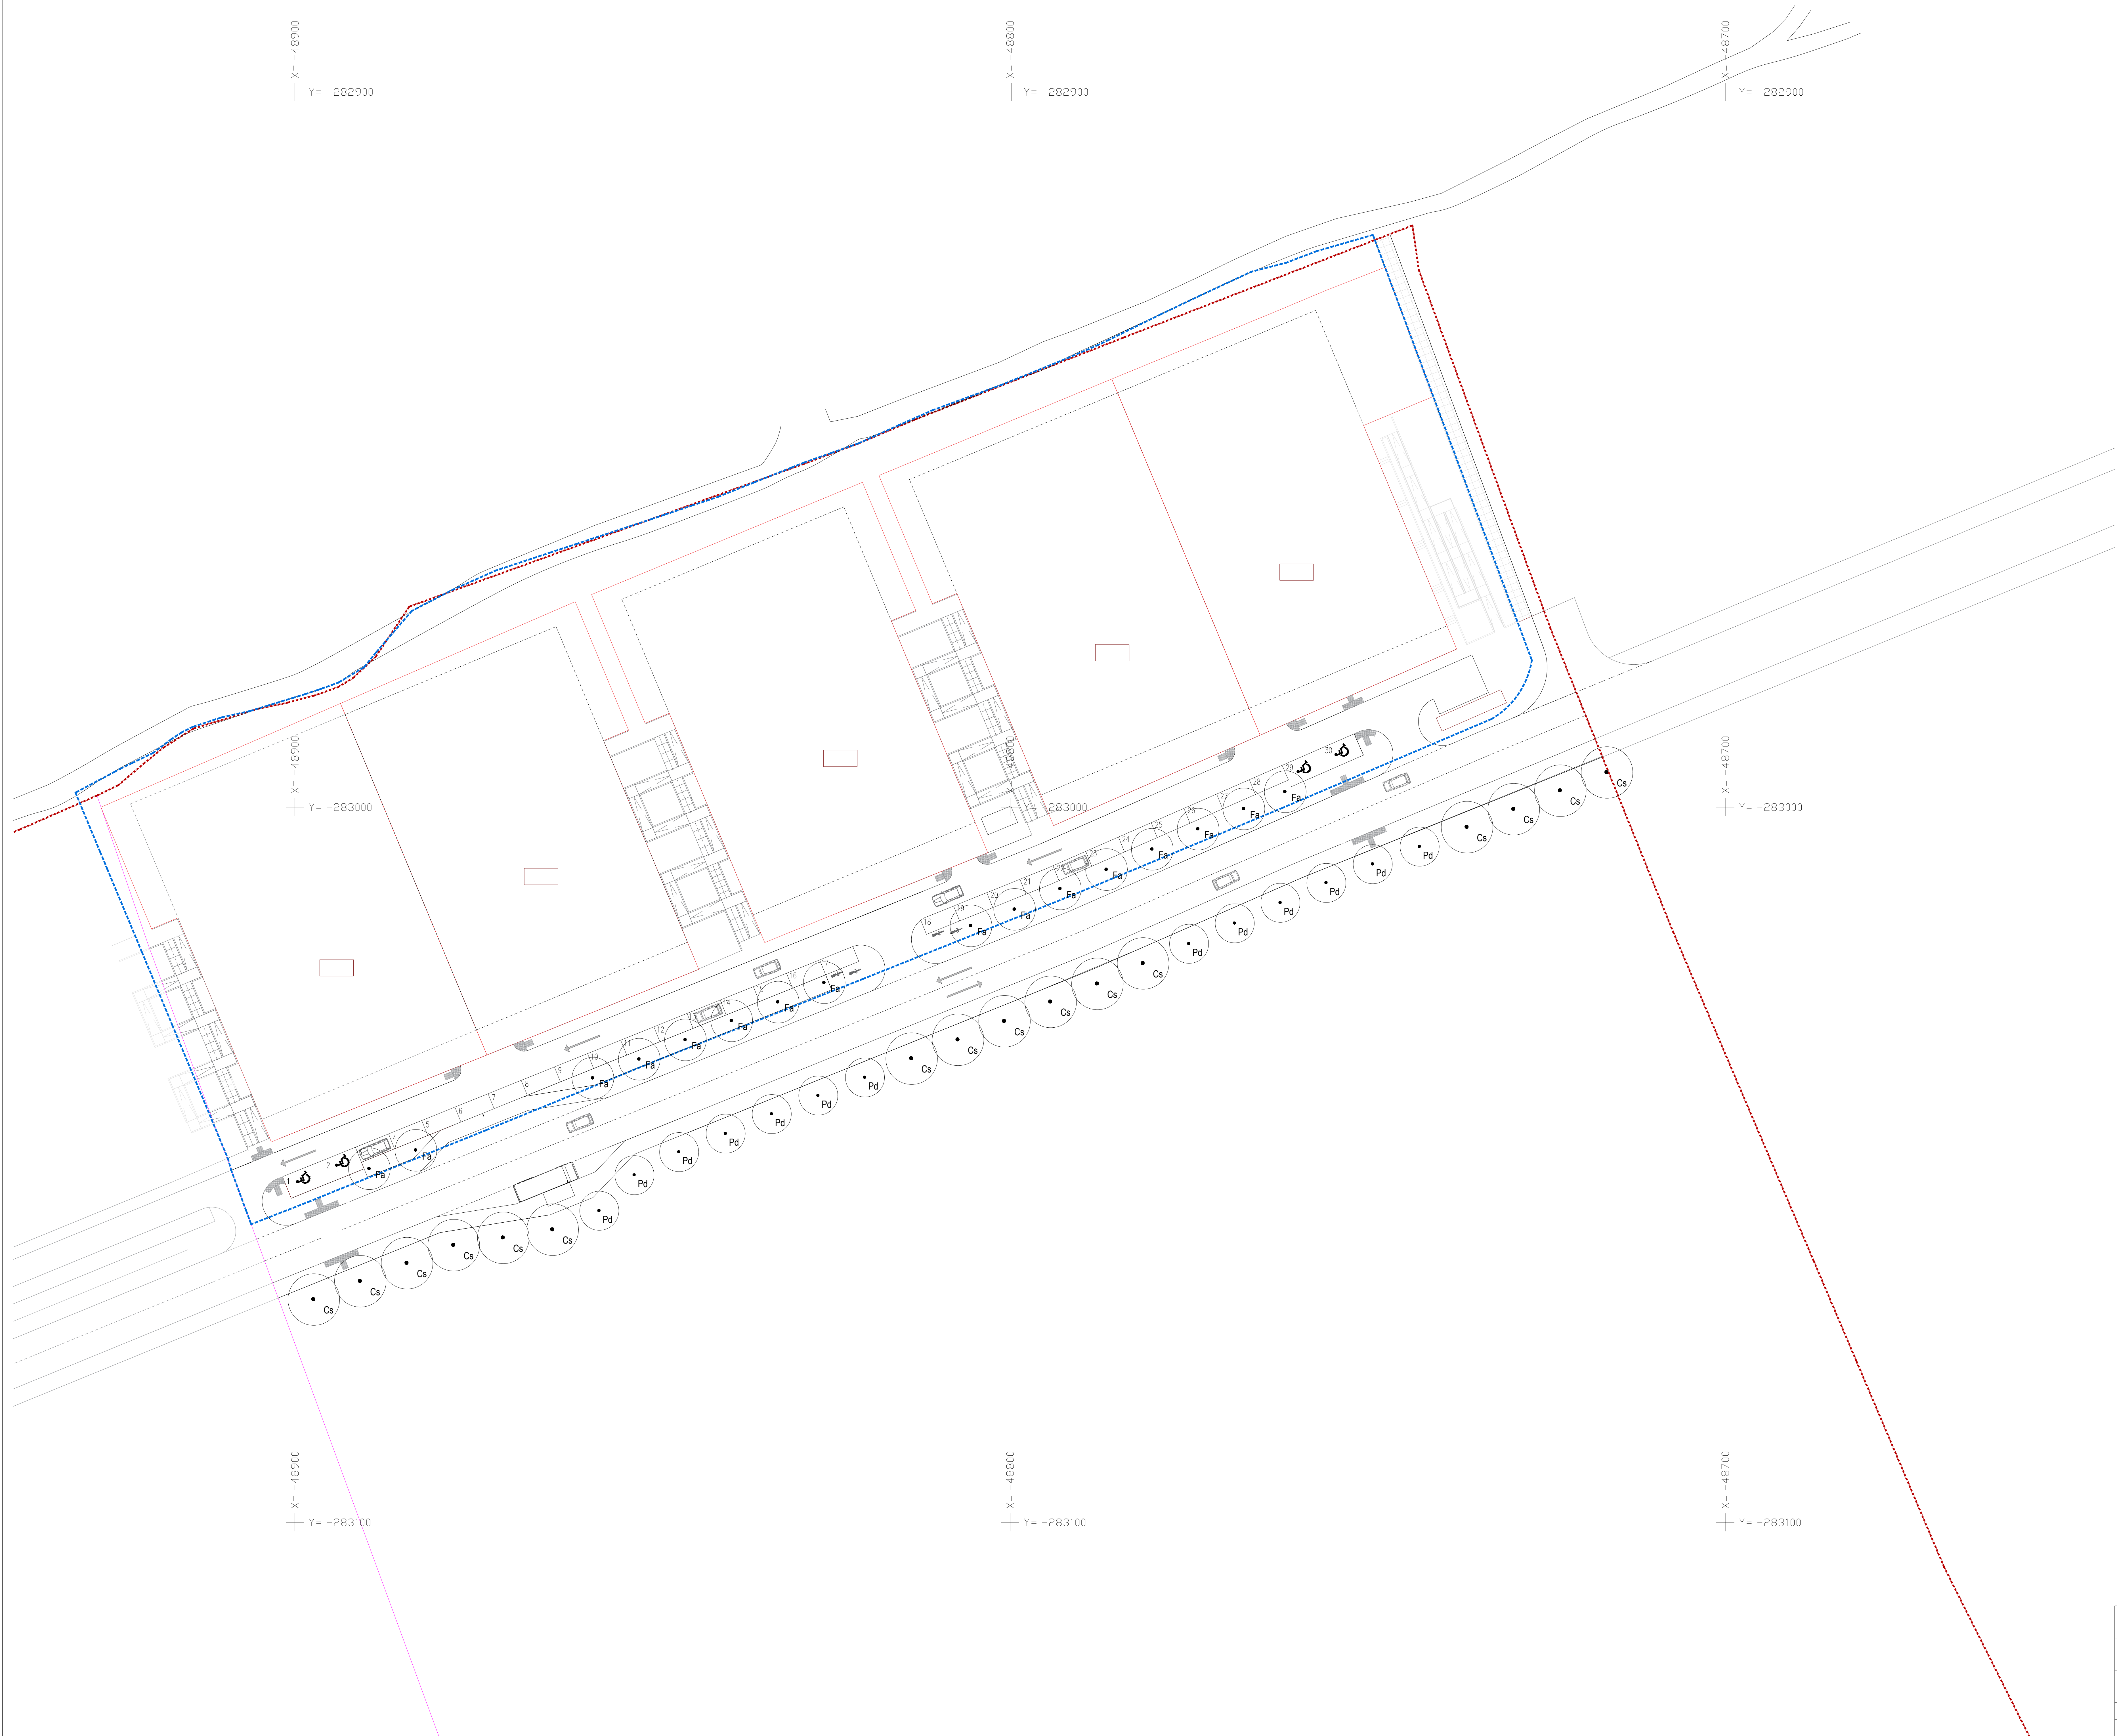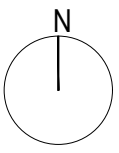


LEGENDA | PLANO PLANTAÇÃO

- Limite do terreno a lotear
- Limite do solo de urbanização programada - Nível II (P.U. Lagos)
- Limite dos lotes
- Polígono de implantação
- Accesso automóvel
- Accesso pedonal
- Sentido da via de circulação

Árvores propostas		PAP	Altura de plantação (m)	Quantidade (un)
Simb.	Nome científico			
Cs	Ceratonia alliquia	12/14	2.00-2.50	16
Fa	Fraxinus angustifolia	12/14	2.00-2.50	16
Pd	Prunus dulcis	12/14	2.00-2.50	13

 OUTRAS PÁISAGENS, Projectos de Arquitectura Paisagista, Lda. Edifício A.I.P. - Edifício Anexo, Praça das Indústrias s/nº 14, 1300-007 Lisboa Tel:21 31610891 7675011 - E-mail: geral@outrapaisagens.com		TÉCNICO RESPONSÁVEL: Sónia Mendes PROJECTISTAS: Sónia Mendes Carolina Nunes	
PROJECTO LOTAMENTO URBANO MOBIL. II TUP - LAGOS	FASE DE PROJECTO PROJECTO DE EXECUÇÃO	REQUERENTE LAGOSPARQUE - INVESTIMENTOS MOBILIÁRIOS, LDA - JUN 2025	DATA JUN 2025
DESIGNAÇÃO PLANO DE PLANTAÇÃO DE ÁRVORES		ESCALA: 1:300	
REVISO	DATA	DESIGNAÇÃO	APROVAÇÃO


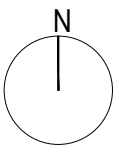


LEGENDA | PLANO PLANTAÇÃO

-  Limite do terreno a lotear
 Limite do solo de urbanização programada - Nível II (P.U. Lagos)
 Limite dos lotes
 Polígono de implantação
 Acesso automóvel
 Acesso pedonal
 Sentido da via de circulação

Arbustos propostos		Vaso	Altura de	Quantidade
Símb.	Nome científico	(L)	plantação (m)	(un)
Au	<i>Arbutus unedo</i>	5	0,40-0,60	16
Mc	<i>Myrtus communis</i>	1,5	0,20-0,40	16
Pa	<i>Phillyrea angustifolia</i>	5	0,40-0,60	14
PI	<i>Pistacia lentiscus</i>	2,5	0,20-0,40	13
Ro	<i>Rosmarinus officinalis</i>	2,5	0,20-0,40	71
	<i>Viburnum tinus</i>	5	0,40-0,60	22

Herbáceas propostos		Vaso	Altura de	Quantidade
Simb.	Nome científico	(Lt)	plantação (m)	(un)
Hs	<i>Helichrysum stoechas</i>	1	0.10-0.20	1067
Lp	<i>Lavandula pedunculata</i>	1	0.10-0.20	255
Ls	<i>Lavandula stoechas</i>	1	0.10-0.20	716
Lo	<i>Limonium ovalifolium</i>	1	0.10-0.20	578
Tc	<i>Thymus camphoratus</i>	1	0.10-0.20	624

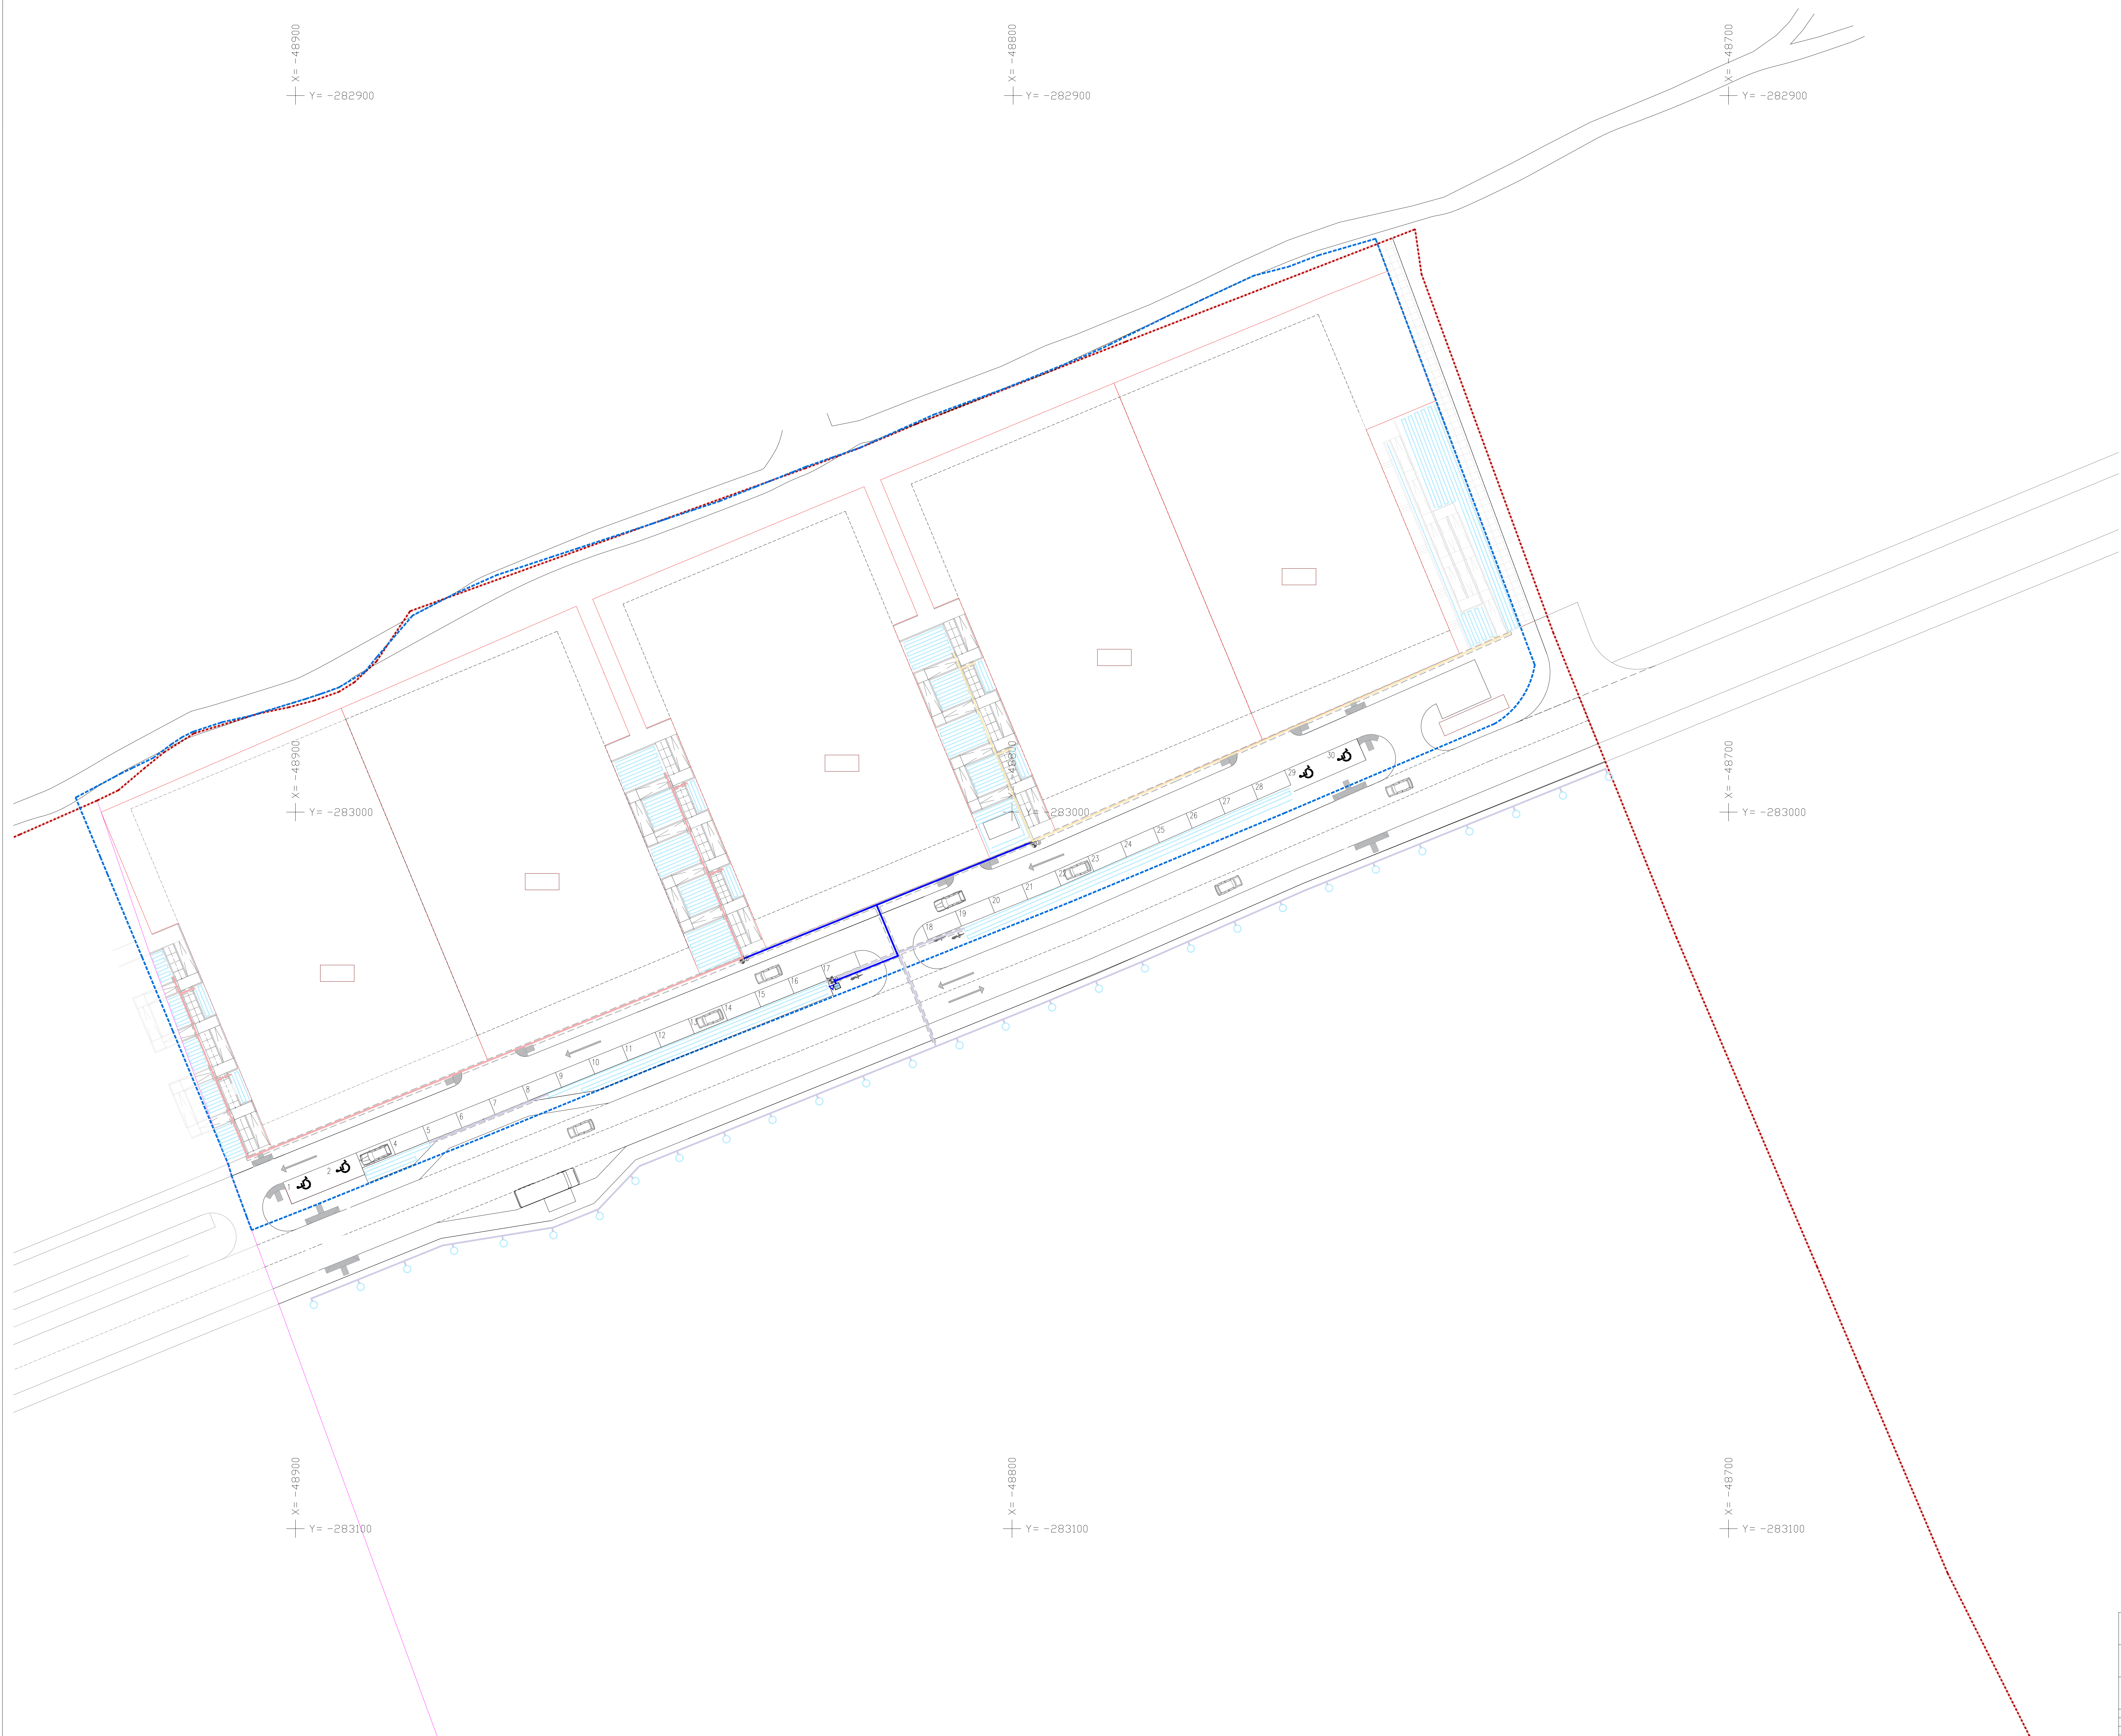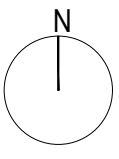

LEGENDA | PLANO ESQUEMÁTICO DE REGA

- Limite do terreno a lotear
- - - Limite do solo de urbanização programada - Nível II (P.U. Lagos)
- Limite dos lotes
- Polígono de implantação
- ⬇ Acesso automóvel
- ⬇ Acesso pedestal
- ← Sentido da via de circulação

PLANO DE REGA

- Tubagem de adução principal em PEAD Ø 40mm
- Tubagem de distribuição secundária em PEAD Ø 32mm
- Tubo XFD "RAIN BIRD" gotizador autocompensante em tubo extra flexível de 16mm, 50 em 50cm
- Tubagem em PVC (atravessamentos)
- ⊙ Eletroválvulas modelo 100-DV-9V, BSP 1/2", BSP 1/2", solenóide de impulso e válvula de secionamento do tipo RainBird ou equivalente
- ⊙ Válvula de secionamento manual
- ⊙ Programador electrónico a pilhas WP4-4 estações do tipo Rain Bird ou equivalente
- ▽ Ponto de ligação à rede geral de água com torneira dupla
- ① Numeração do Setor

NOTAS

- Considera o presente plano o abastecimento de água através da ligação à rede geral de águas.
- Todos os elementos do presente plano, deverão ser previamente aferidos após a conclusão da implantação da obra.
- O plano de rega apresenta-se de forma diagramática. Quando as tubagens ou válvulas se encontram localizadas sobre áreas pavimentadas (para facilidade de indicação e compreensão do diagrama) mas em situações adjacentes a áreas de zonas verdes, a proposta é de que a instalação se efectue nas zonas verdes. A localização exacta de válvulas, pontos de água e tubagens deve ser verificada na altura da construção.
- Deverá ser garantida a pressão de funcionamento ideal dos vários sectores de rega, verificando-se a necessidade de instalação de reguladores de pressão nos sectores de pulverizadores e sector de rega localizada.
- Sempre que a tubagem tenha que passar por pavimentos viários, escadas, muros, etc: terá que ser protegida por negativos.
- Os cálculos de rega, foram efectuados para uma pressão mínima no contador de 3,5 bar.



OUTRAS PÁISAGENS, Projectos de Arquitectura Paisagista, Lda.
Edifício A.P. - Edifício Anexo, Praça das Indústrias s/nº 14, 1300-007 Lisboa
Tel:21 31610891 7675011 - E-mail: geral@outrapaisagens.com

TÉCNICO RESPONSÁVEL: Susana Mendes
PROJECTISTAS: Susana Mendes
Carolina Nunes

PROJECTO LOTAMENTO LABRÃO MOEIRA TOP - LAGOS	FASE DE PROJECTO PROJECTO DE EXECUÇÃO	REQUERENTE LAGOSPARQUE - INVESTIMENTOS MOBILIÁRIOS, LDA - JUN 2020	DATA	DESENHO Nº
DESIGNAÇÃO PLANO DE REGA			ESCALA: 1:300	
REVISO	DATA	DESIGNAÇÃO	APROVAÇÃO	

05