




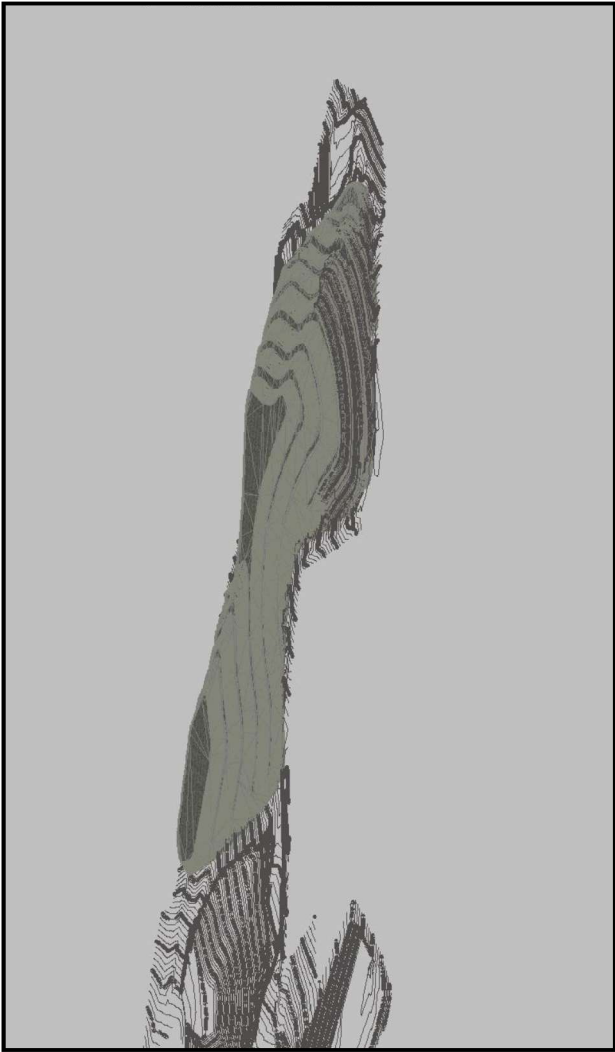

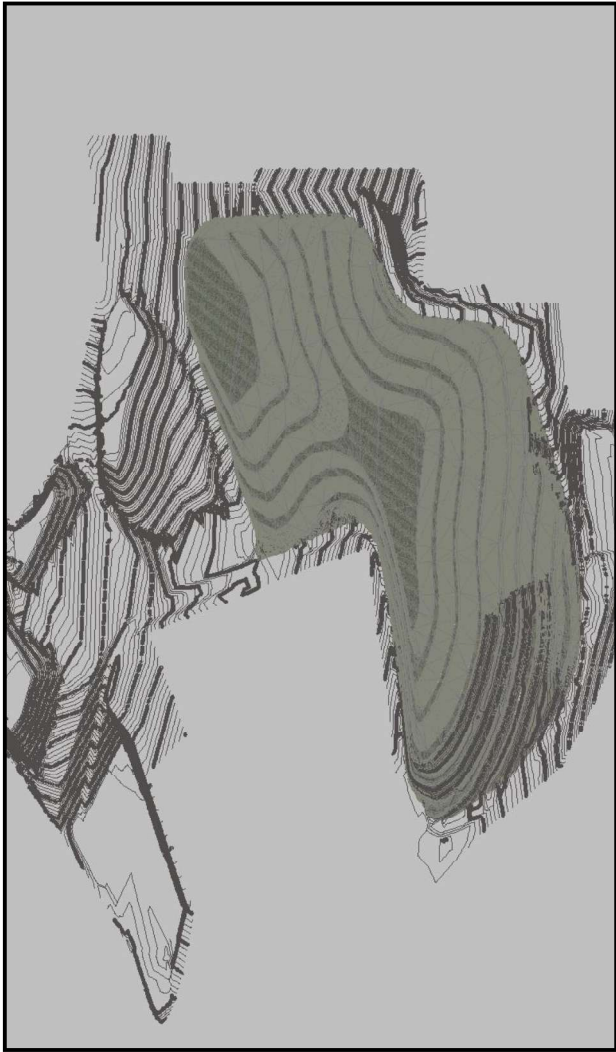

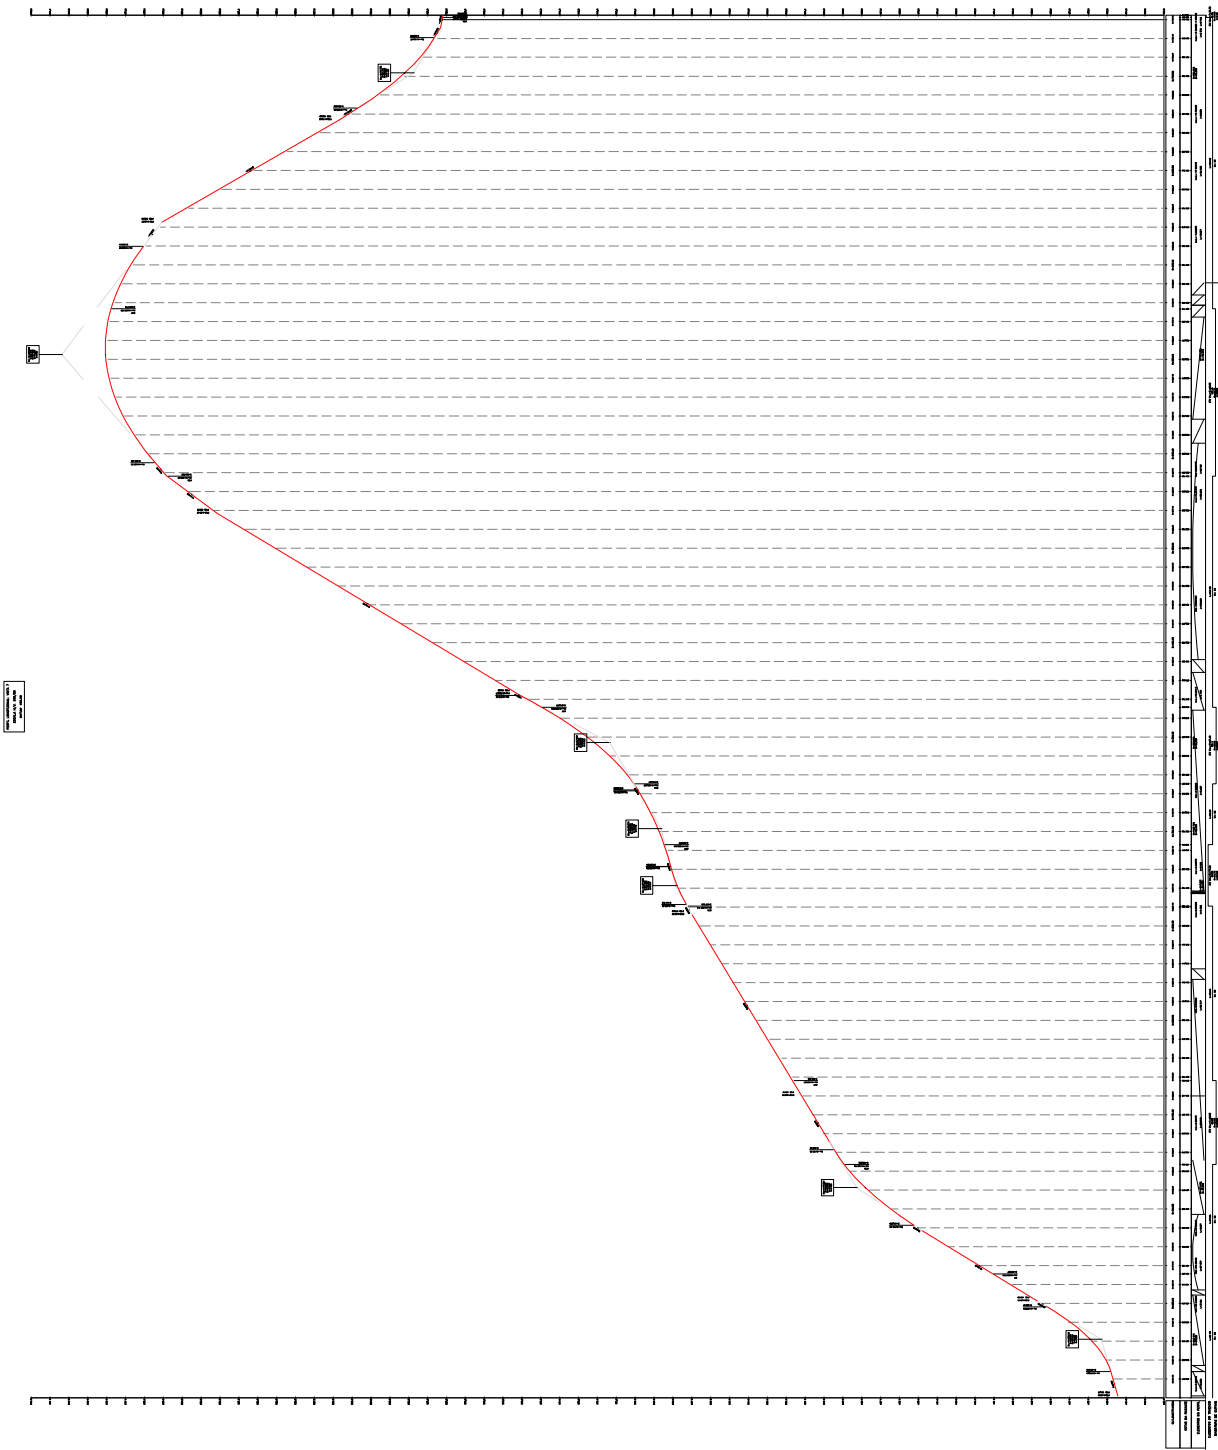

SOFSEC
Sociedade de Engenharia e Consultoria










6958.10.PL.101.1










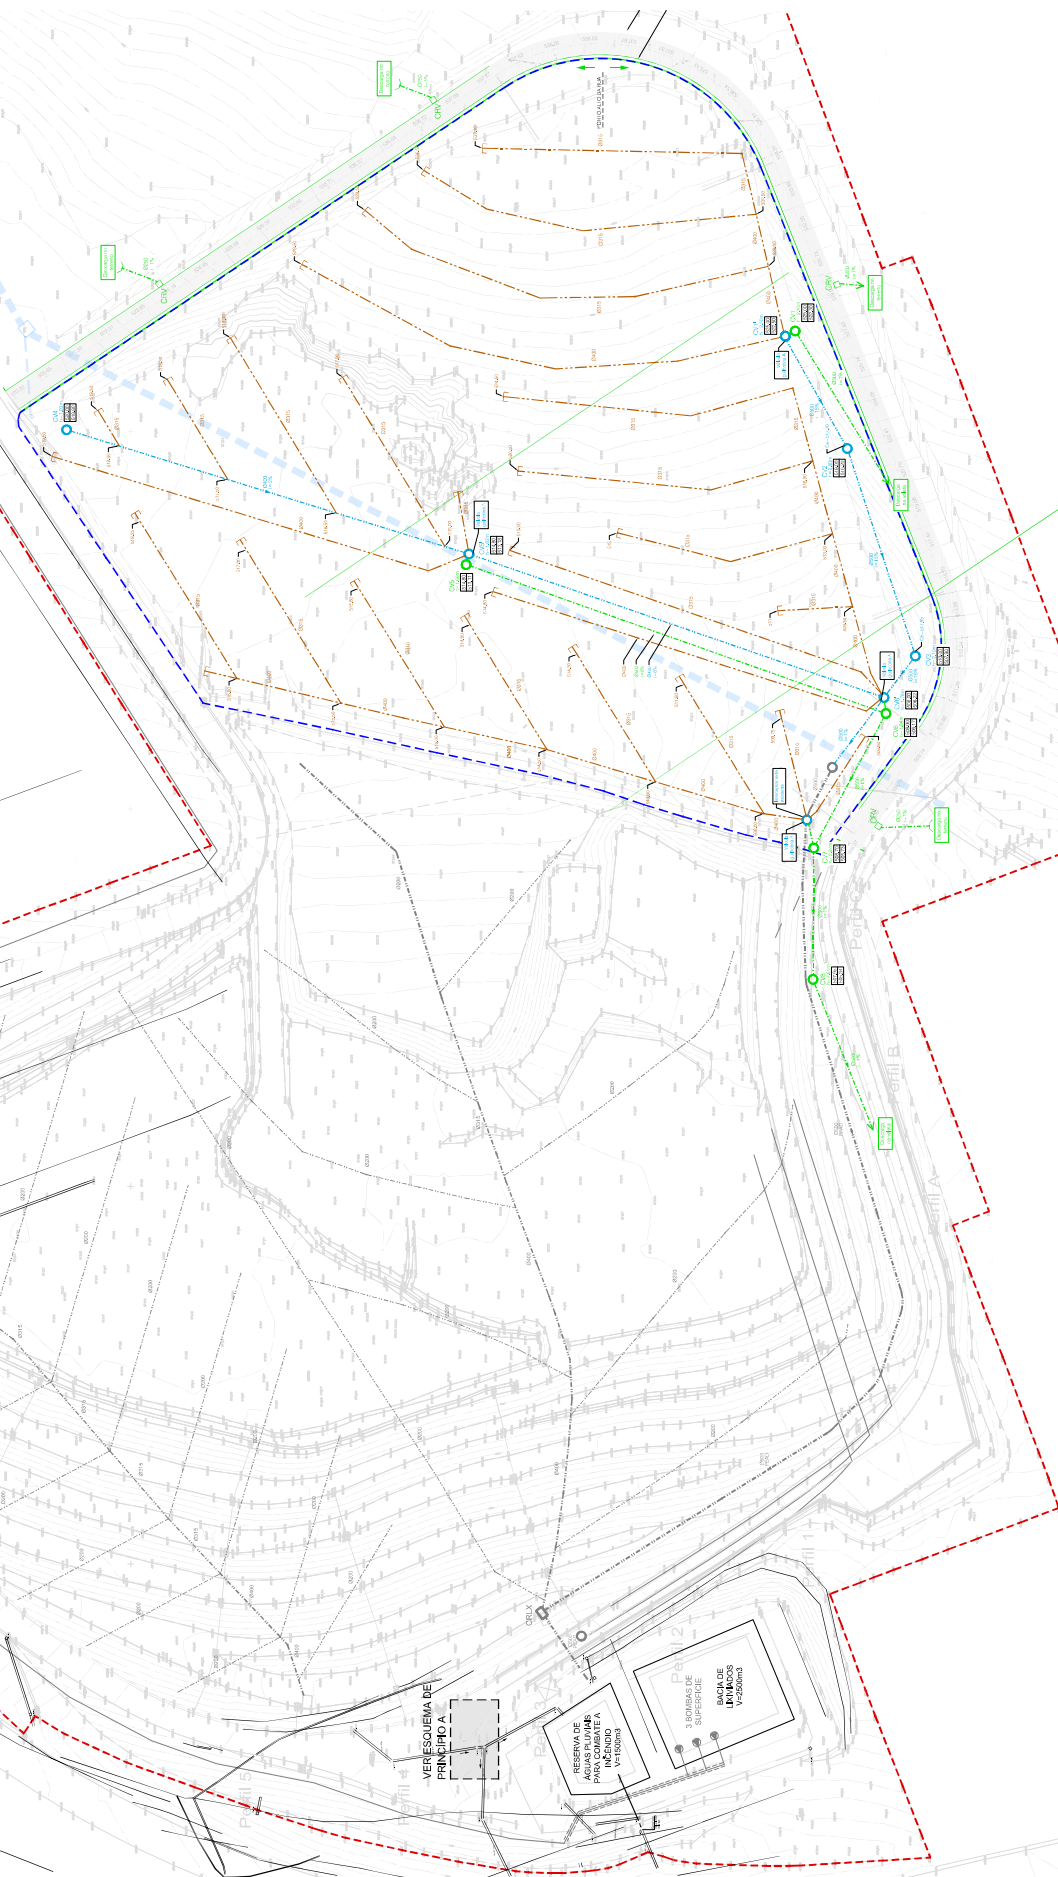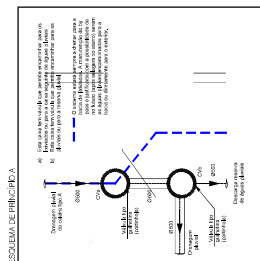

CAIXA DE RECOLHA DE VALETA - CVR

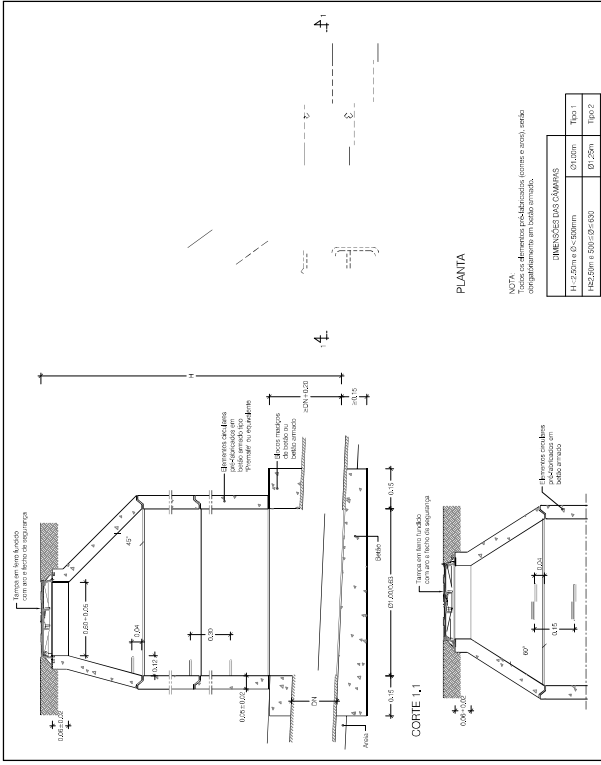

PLANTA

DIMENSÕES DAS CÂMARAS		
H < 2,50m e Ø < 500mm	Ø1.00m	Tipo 1
H ≥ 2,50m e 500 ≤ Ø ≤ 630	Ø1.25m	Tipo 2




SOPSEC



[illegible]

VAI A TIPO PARA ASSENTAMENTO DE COLECTORES

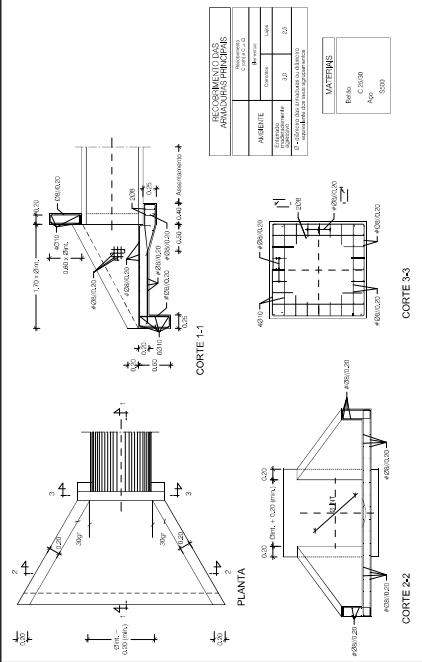

NOTA:
A face inferior da vala será bem compactada (compactação superior a 85% do ensaio Proctor Normal)

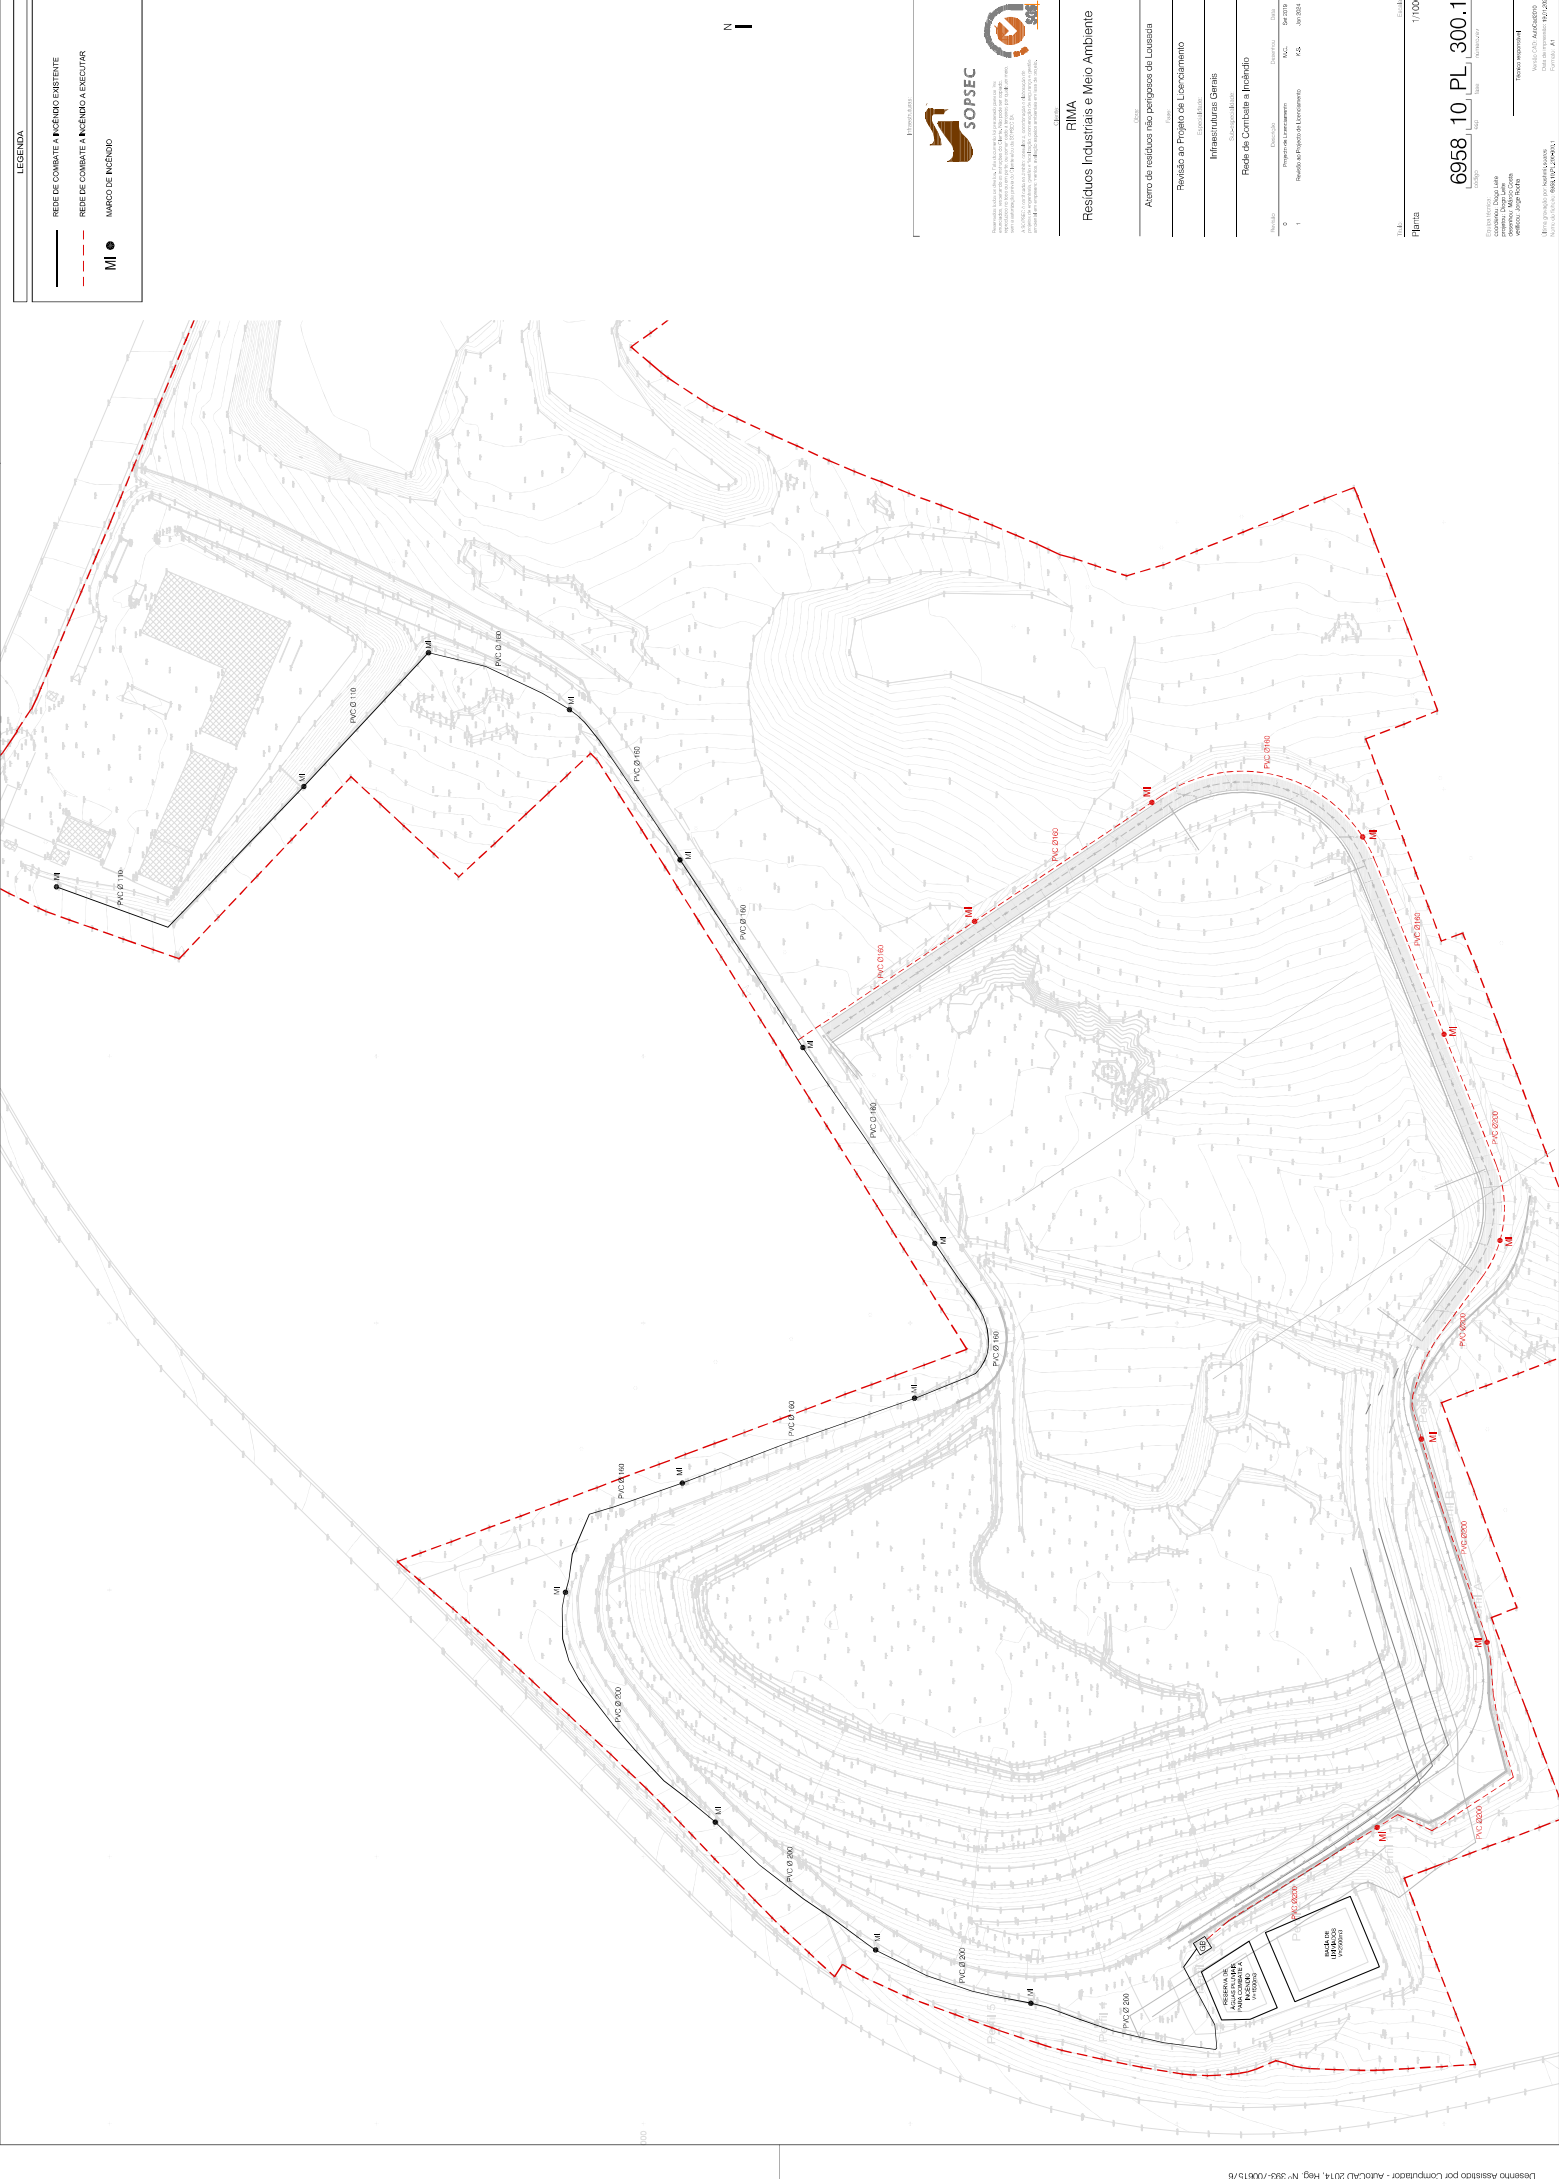

LEGENDA

- REDE DE COMBATE A INCÊNDIO EXISTENTE
- MARCO DE INCÊNDIO

M



SOPSEC




RIMA
Resíduos Industriais e Meio Ambiente


Revisão ao Projeto de Licenciamento

Infraestruturas Gerais

Rede de Combate a Incêndio



Planta
Escala: 1/1000


6958 10 PL 300.1


MARCO DE INCÊNDIO

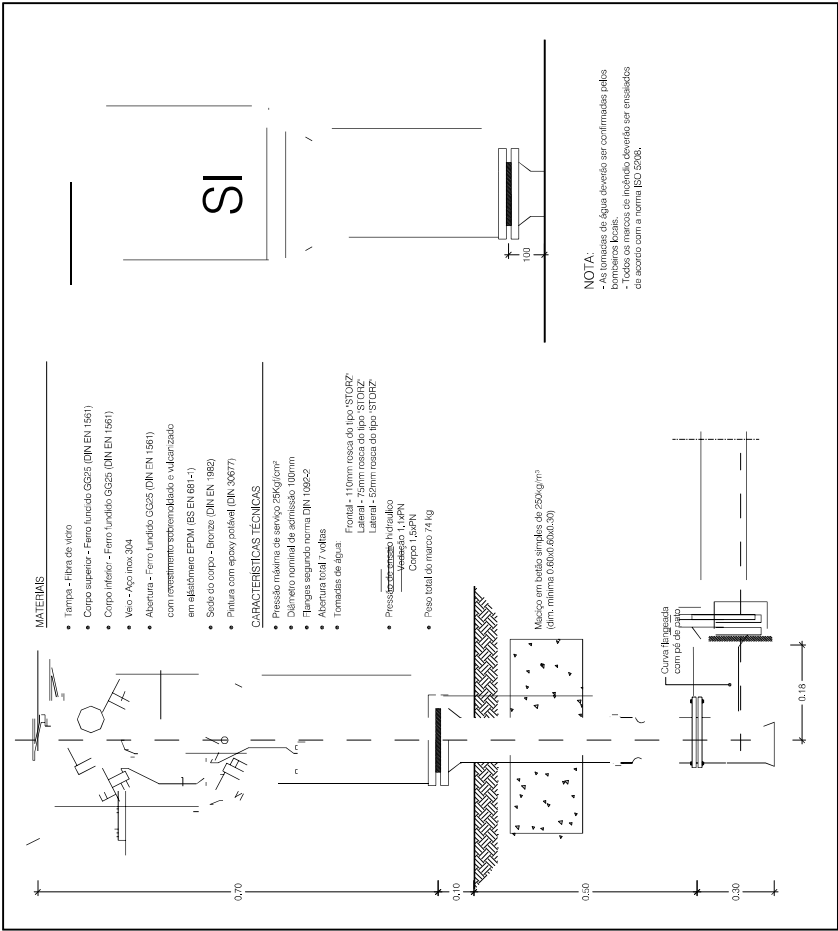

VALA TIPO - ABAST. DE ÁGUA

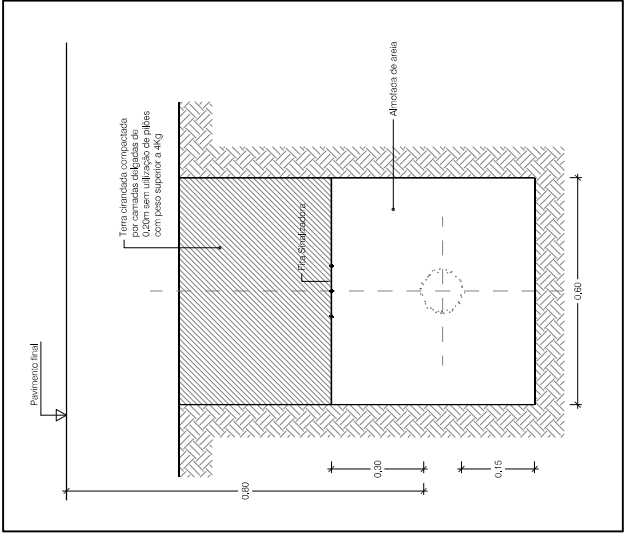


RIMA
Resíduos Industriais e Meio Ambiente

Aterro de resíduos não perigosos de Lousada

Revisão ao Projeto de Licenciamento

Infraestruturas Gerais

Rede de Combate a Incêndio

Revisão	Descrição	Data
0	Projeto de Licenciamento	Ser 2019
1	Revisão ao Projeto de Licenciamento	Mar 2024

Pormenores Gerais

6958_10_PL_301.1








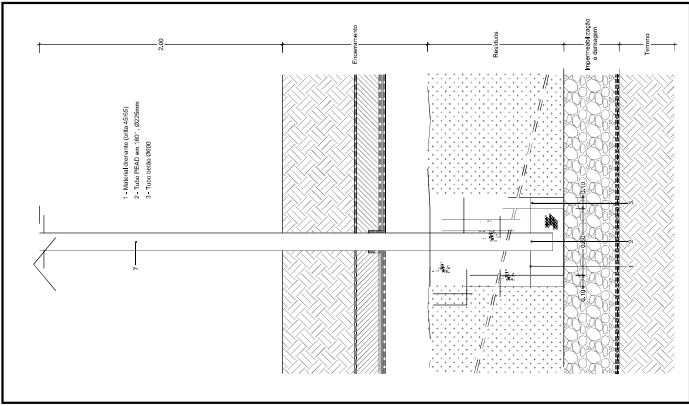

N

SOPSEC

Projeto de Engenharia e Arquitetura

Projeto de Engenharia e Arquitetura

Projeto de Engenharia e Arquitetura

RIMA

Resíduos Industriais e Meio Ambiente

Ativo de resíduos não perigosos de Lousada

Revisão ao Projeto de Licenciamento

Infraestruturas Gerais

BioGás

Projeto de Engenharia e Arquitetura


Projeto de Engenharia e Arquitetura

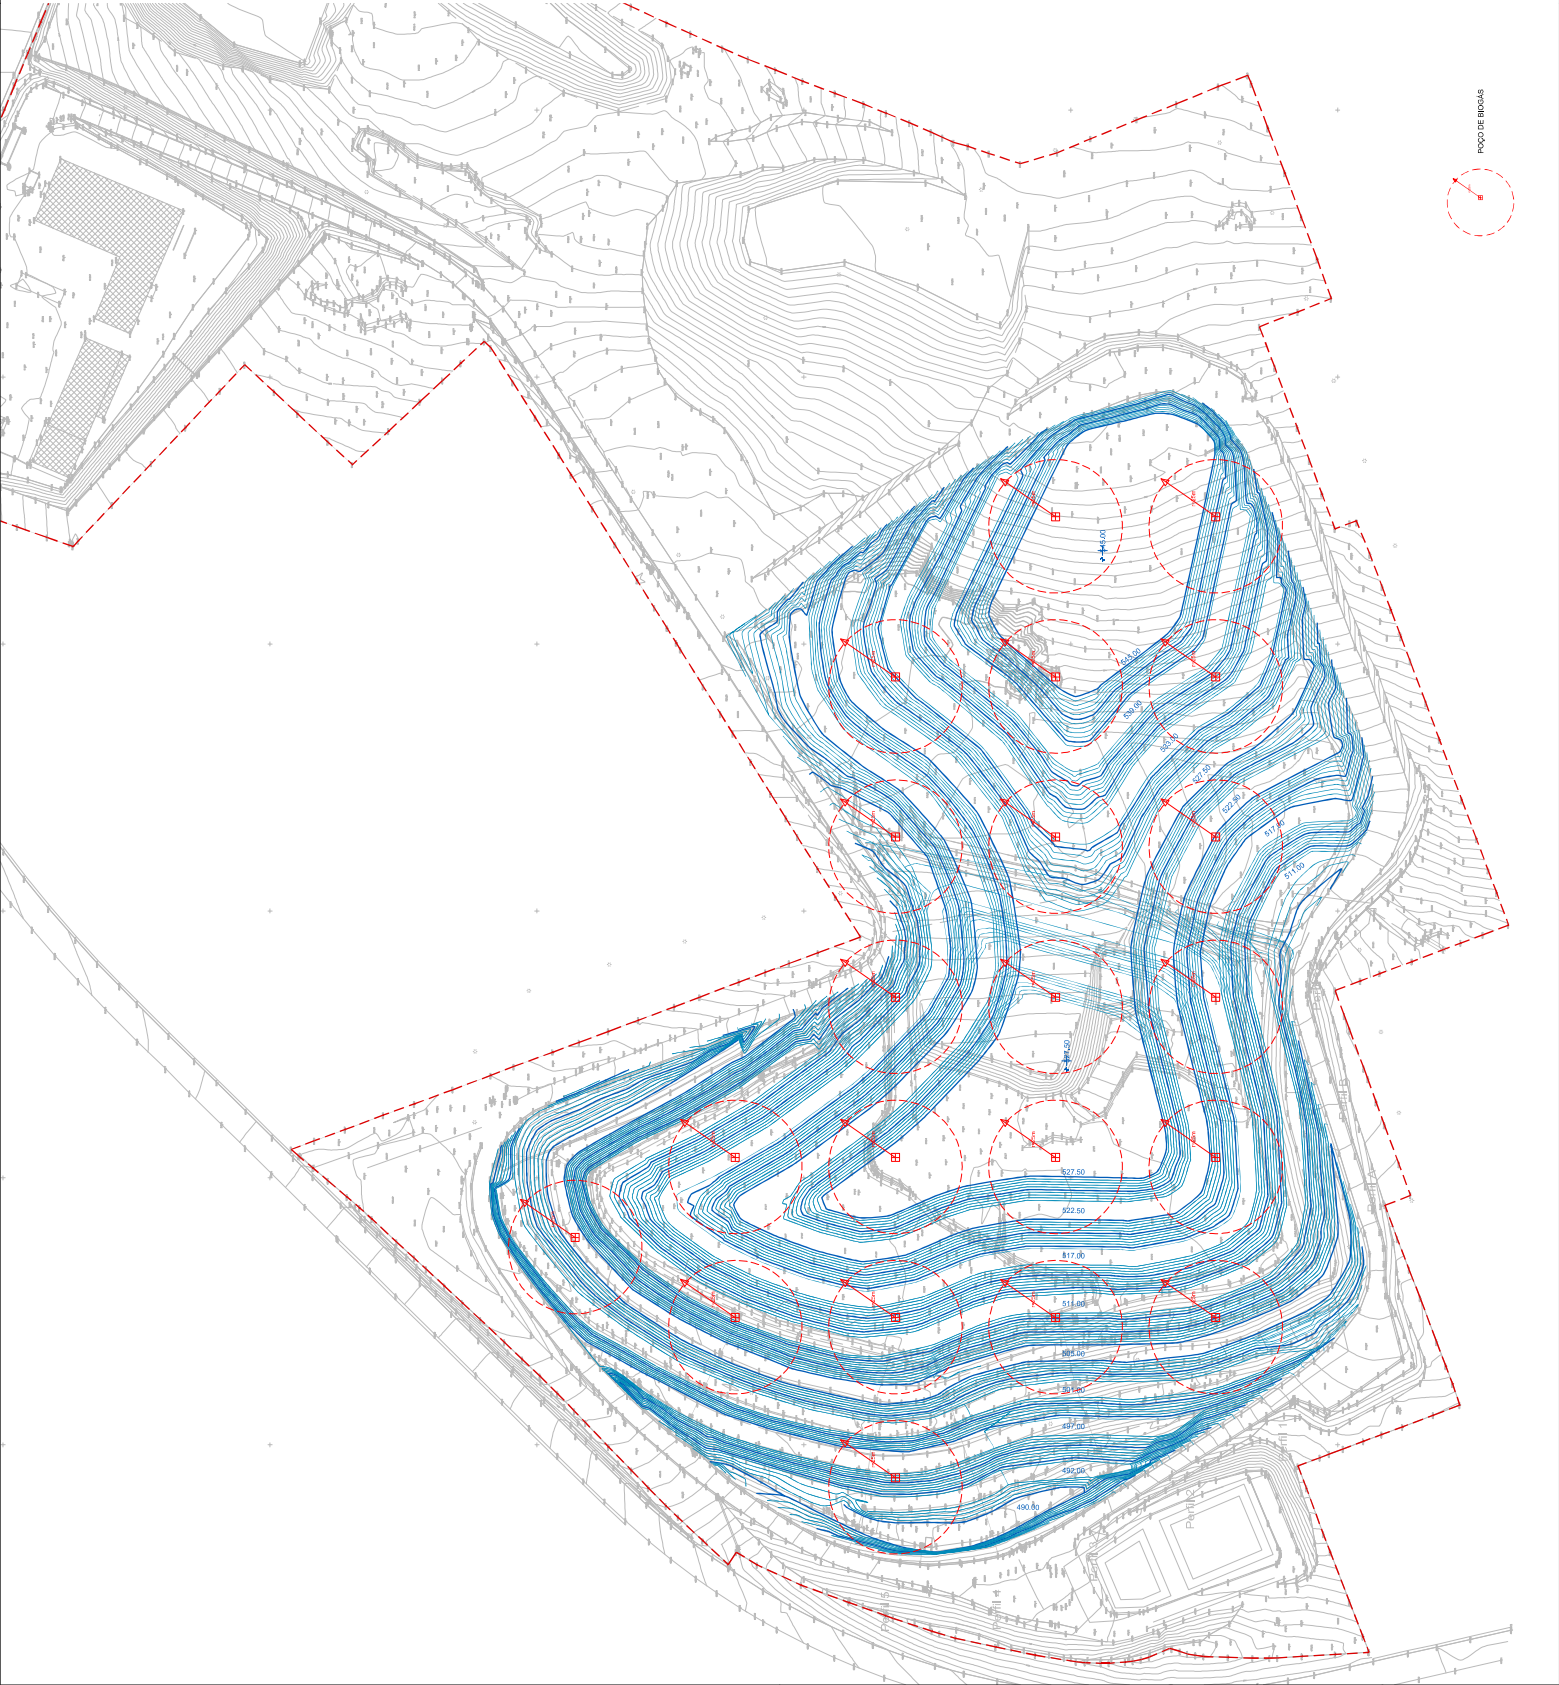

POÇO DE BIOGÁS