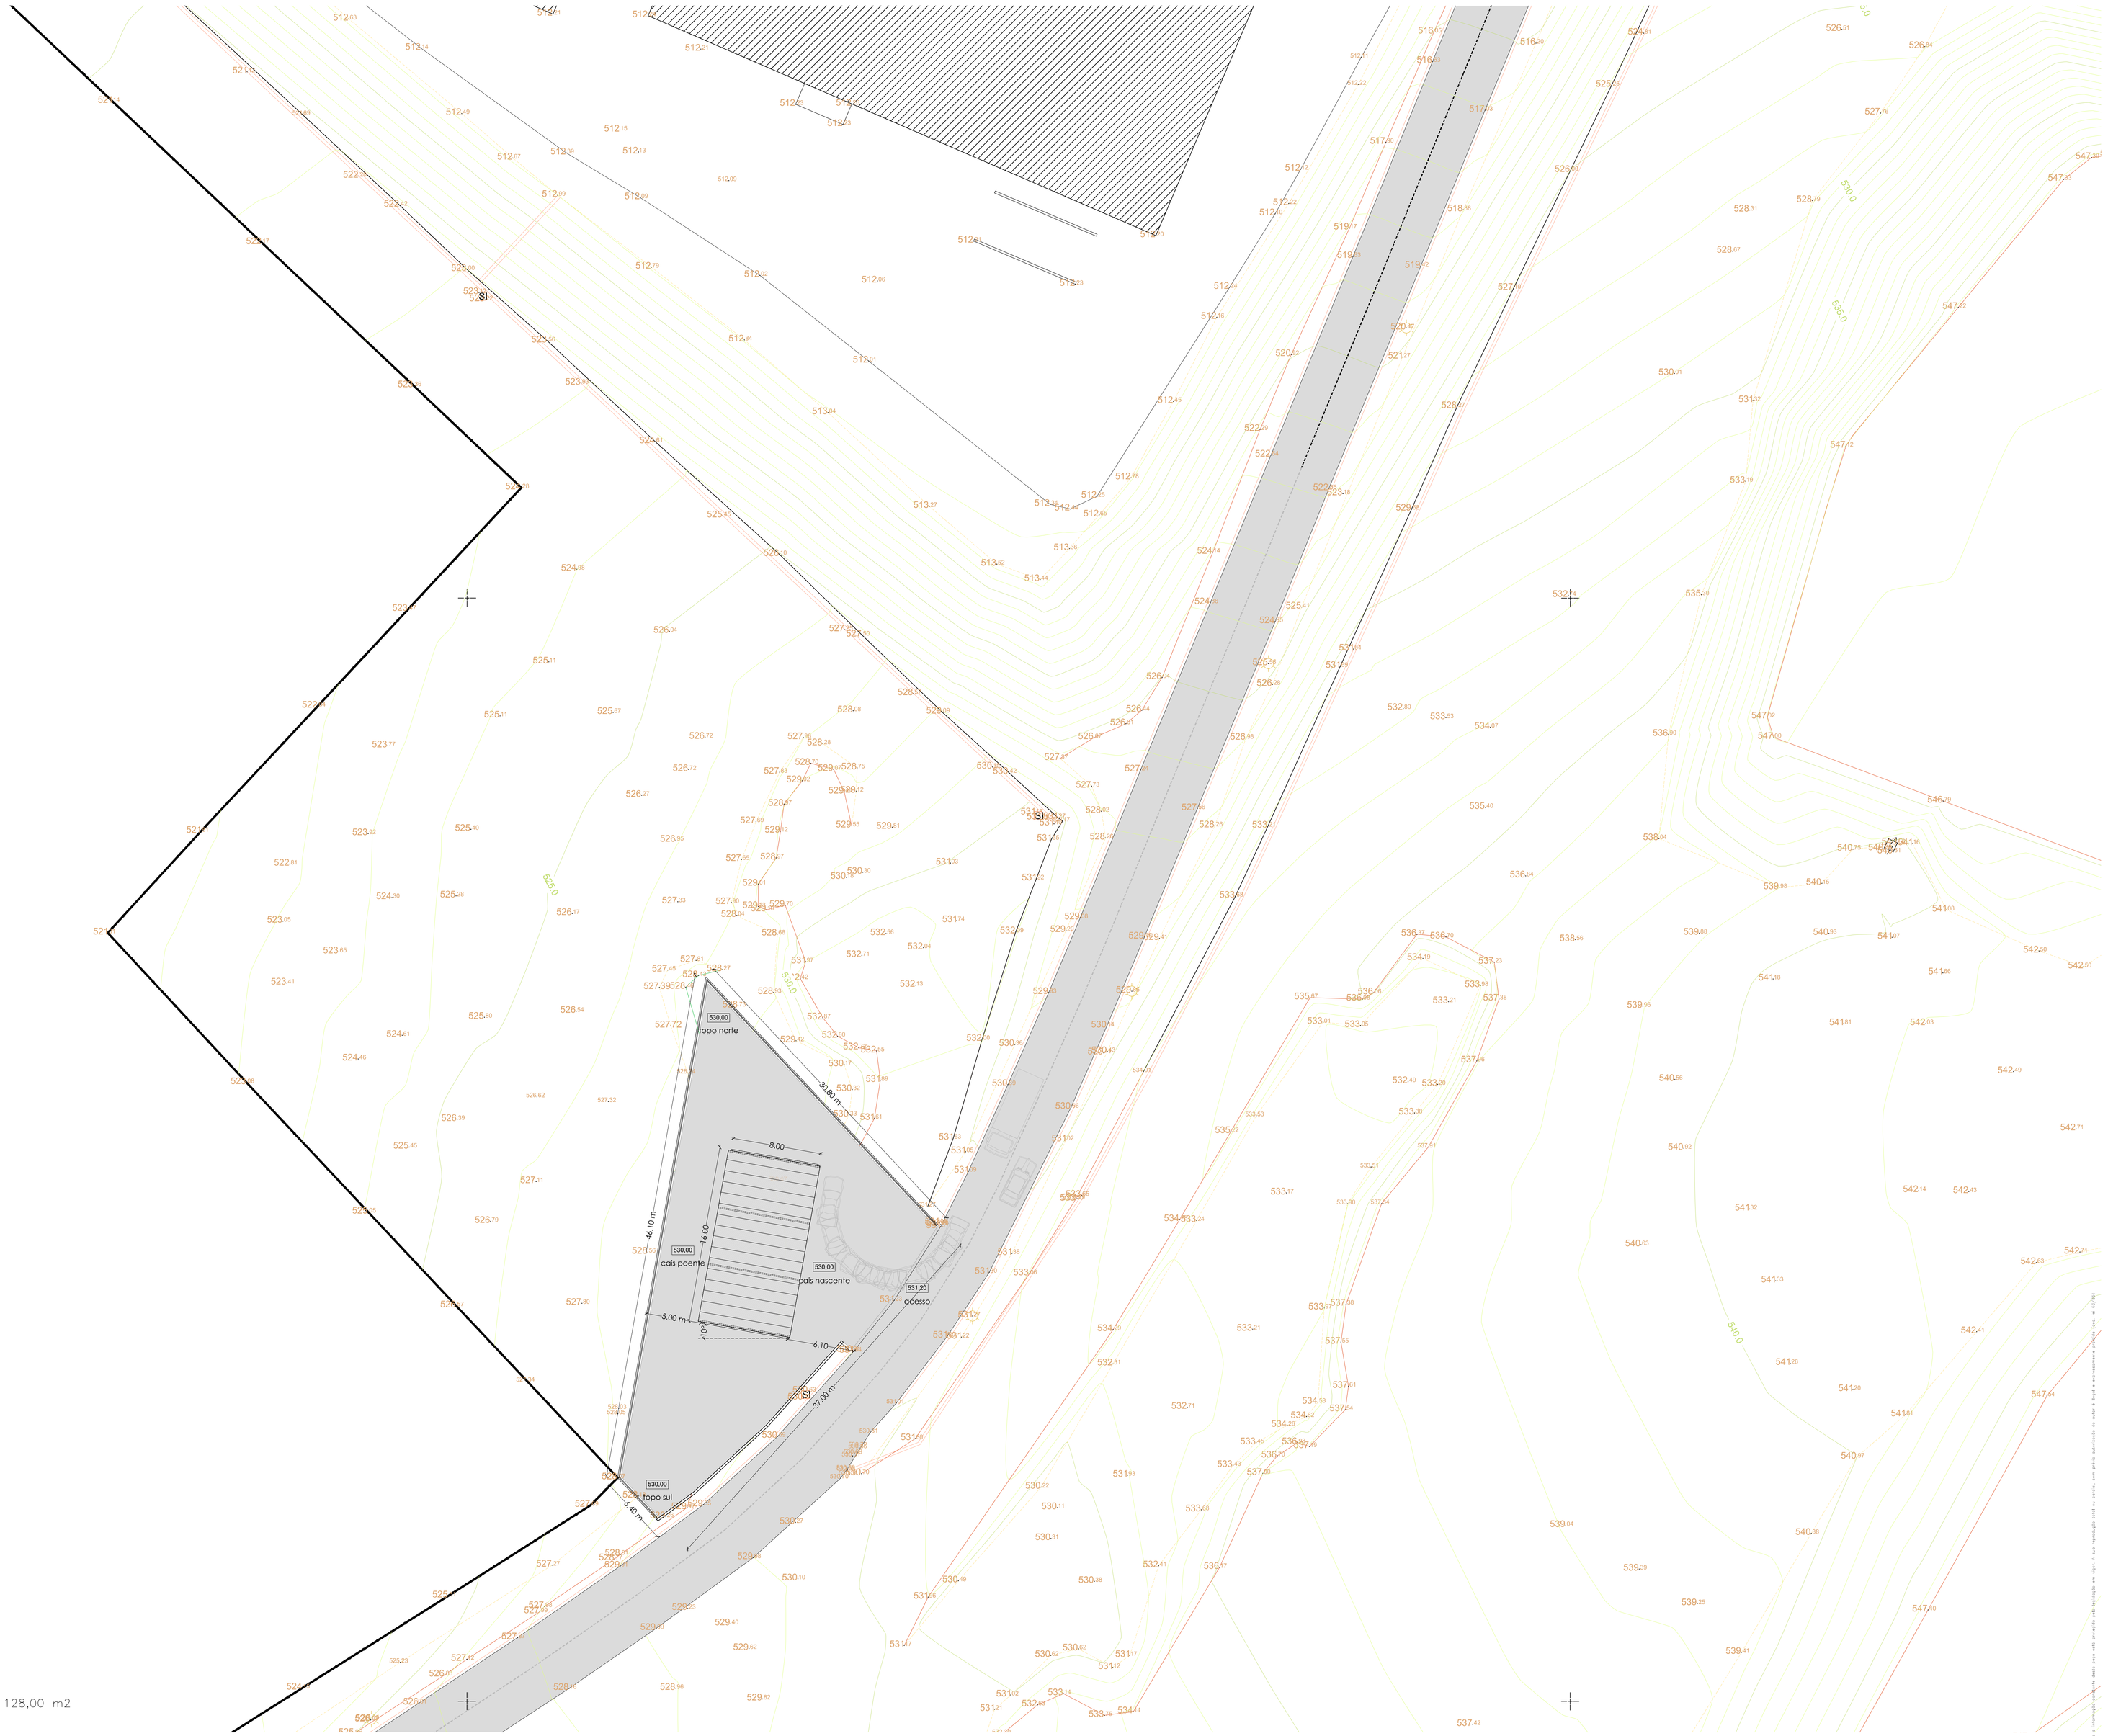

LEGENDA DA INTERVENÇÃO

– ÁREA TOTAL DO NOVO PATAMAR – 710,25 m2

– ÁREA TOTAL DE IMPLANTAÇÃO DO NOVO EQUIPAMENTO – 128,00 m2

Telheiro no aterro de resíduos não perigosos de Lousada

requerente RIMA – Resíduos Industriais e Meio Ambiente S.A.

licenciamento

planta de implantação

Pedro Valente, Arq.º | 919 741 106 | pedrovalente@pedrovalentearquitetura.pt | www.pedrovalentearquitetura.pt

localização LOUSADA
revisão 00
escala 1:200
data SET 25

02

C:\Users\pedro\OneDrive\Ambiente de Trabalho\TELHEIRO AGO24\des\CCDR\rima telheiro_APA_pl implantação.dwg, 2026/07/30 14:12:00, PDFCreator