


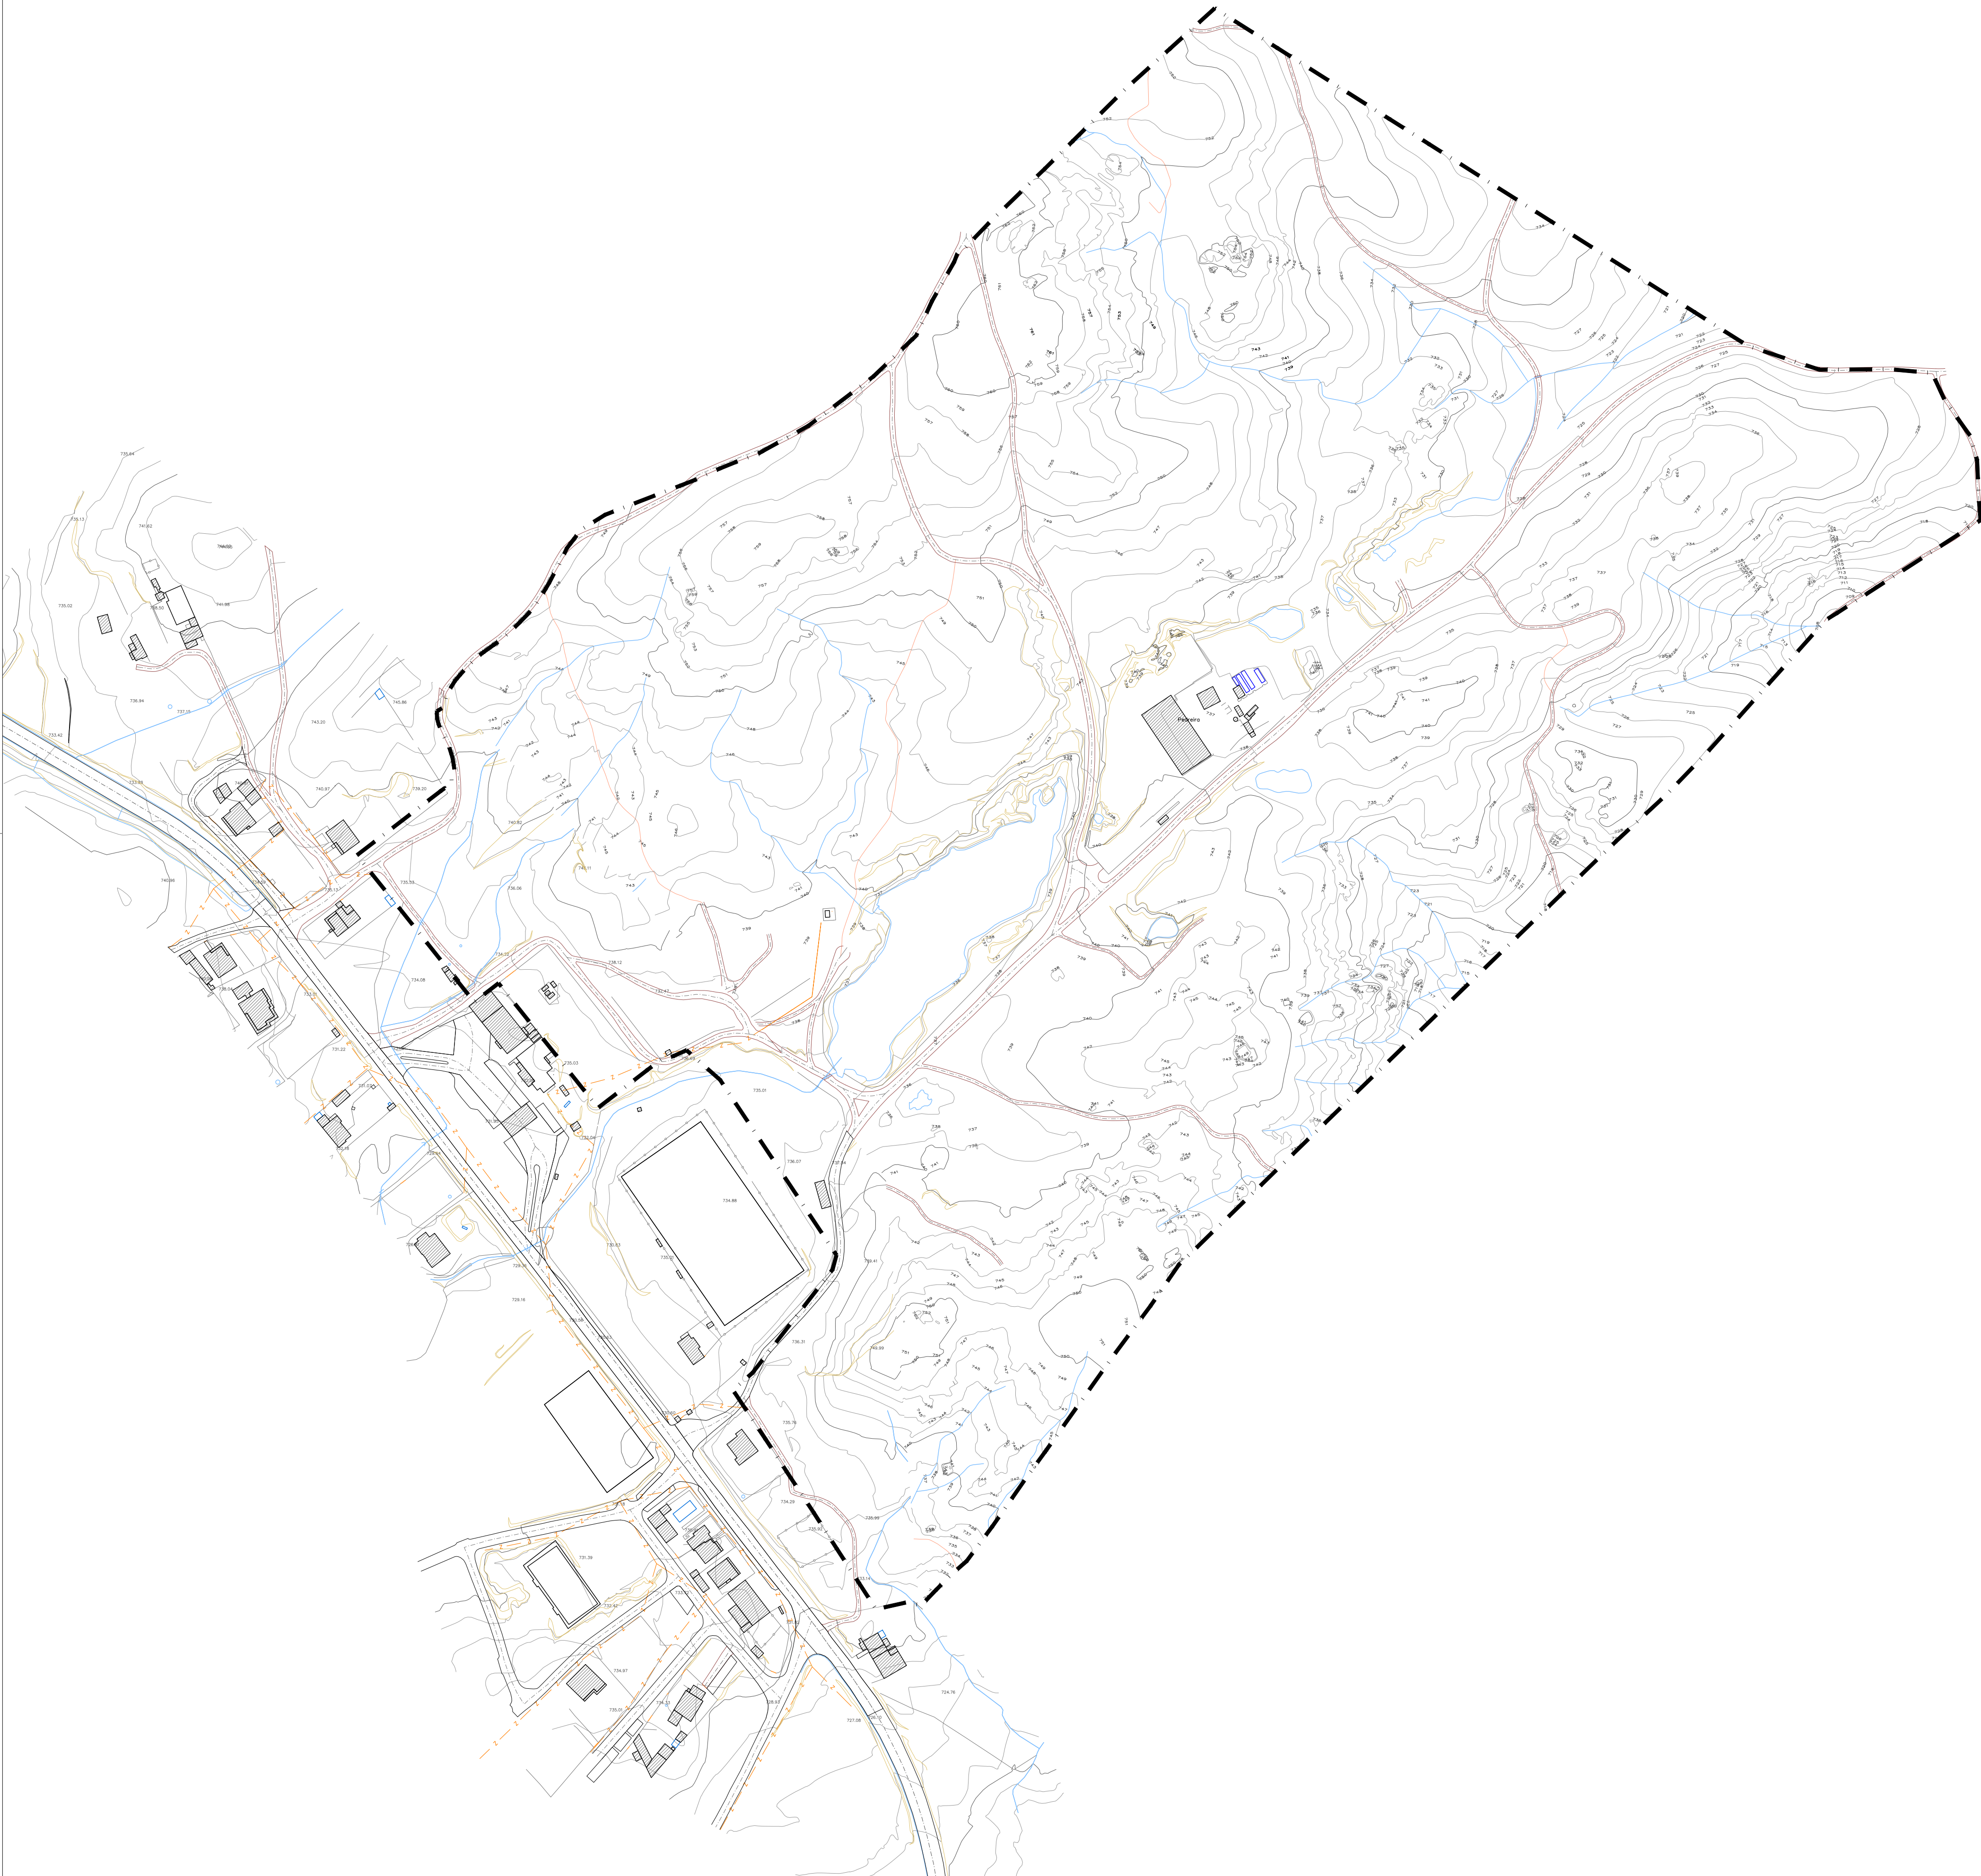

Legenda

—+— Limite do Plano de Pormenor (37,4ha)

Altimetria

— C. nível mestra

— C. Nível secundária

Cotas

Taludes

Rede hidrográfica

— Ribeiras e linhas de água

— Ribeiras e linhas de água, no subsolo

Charca ou lagoa

Construções

Edifício existente

Muros

Vedações

Portão

Poço

Tanque ou piscina

Reservatórios de água

Rede viária

Estradas asfaltadas

Estradas e caminhos não asfaltados

Eixos de estradas e caminhos

Trilhos

Rede Infraestruturas

—+— Rede elétrica



Código

TR21

Cliente

CÂMARA MUNICIPAL DE AGUIAR DA BEIRA

Projeto

Plano de Pormenor do Espaço de Atividades Económicas de Moreira

Base cartográfica

Entidade Proprietária: Município de Aguiar da Beira; Entidade Produtora: InfoPortugal – Sistemas de Informação e Cartografia, S.A.; Data do Levantamento: 2022; Sistema de Referência: ETRS89/PT-TM06 (EPSG:31463); Elipsóide: GRS80; Projeção cartográfica: Transversa de Mercator; Datum: Cassini 1930 (EPSG: 31436); Homologação pela DGT: Processo n.º 3658, de 30/06/2022. Curvatura posicional planimétrica em todo o território <0,25 m; Exatidão posicional planimétrica em todo o território <0,25 m; Exatidão altimétrica em todo o território <1,5 m.

Título

Planta da Situação Existente: Base Cartográfica

Escala gráfica

0 50m

Escala

1/2 000

Data

Janeiro 2026

Fase

Estudos de Caracterização

Desenho

VI - 11