


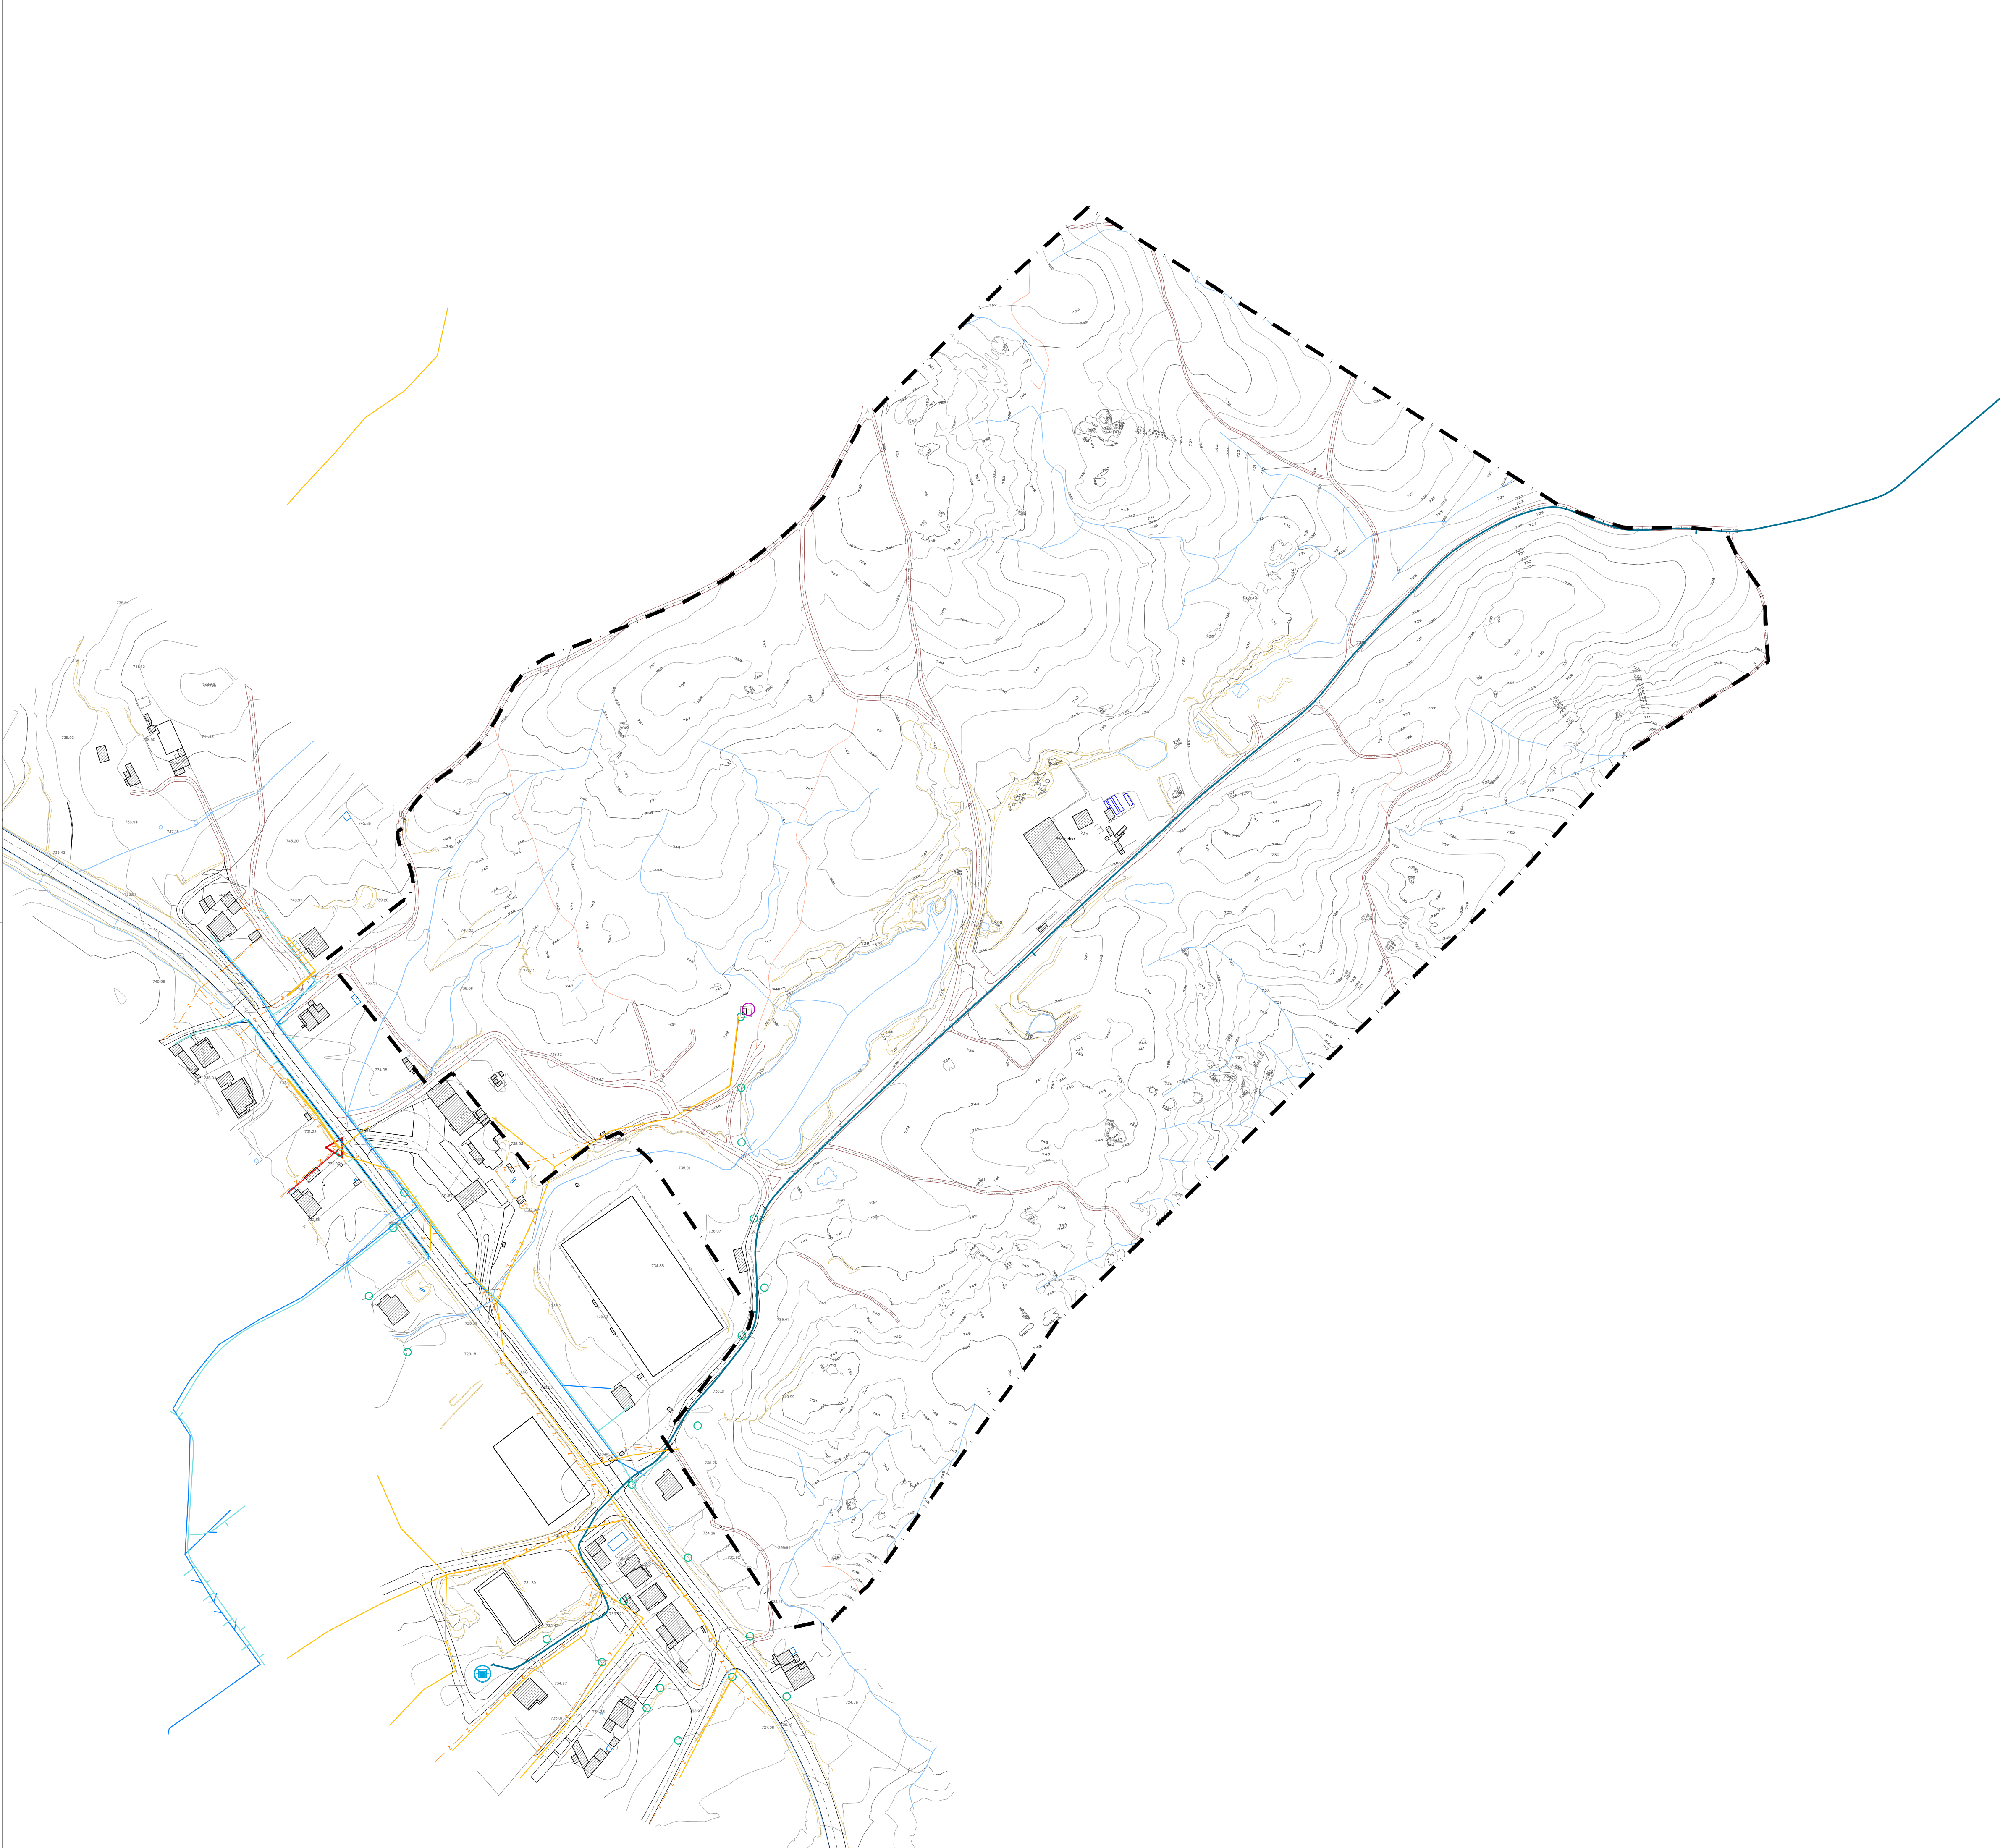

- Legenda
- — — Limite do Plano de Pormenor (37,4ha)
- INFRAESTRUTURAS
- Abastecimento de água
- Abastecimento de água em baixa
- Conduto em alta de abastecimento de água
- Reservatório de Moreira
- Águas residuais
- Saneamento de águas residuais em baixa
- Rede elétrica
- Cabo aéreo de média tensão
- △ PT público de média tensão
- Cabo aéreo de baixa tensão
- Rede de telecomunicações
- Antena
- Postes de telecomunicações

		Código			TR21
Cliente		Projeto			
CÂMARA MUNICIPAL DE AGUIAR DA BEIRA		Plano de Pormenor do Espaço de Atividades Económicas de Moreira			
Base cartográfica		Título			
Entidade Proprietária: Município de Aguiar da Beira; Entidade Produtora: InfoPortugal - Sistemas de Informação e Cartografia, S.A.; Data do levantamento: 2022; Sistema de Referência: ETRS89/PT-TM60; EPSG: 31433; Escala: 1:5000; Projeção Cartográfica: Transversa de Mercator; Datum: Cascais 1986 (EPSG: 31433); Homologação pela DGT: Projeção n.º 5058, de 16/06/2022. Errores posicionais absolutos: em métricas (m) <0,20 m; Errores posicionais relativos: em métricas (m) <0,36 m; Exatidão temática: erros inferiores a 5%.		Planta da Situação Existente: Infraestruturas			
Escala gráfica	Escala	Data	Fase	Projeto	
0 50m	1/2 000	Janeiro 2025	Estudos de Caracterização	VI - 13	